

Akce:		Vypracoval:	
PASPORTIZACE RODINNÉHO DOMU		Ondřej Novák	
		Datum:	
		duben 2023	
		Formát:	
		A4	
Parcelní číslo:		Zadavatel:	
-		-	
Obec:	-	Měřítko:	Označení přílohy:
	Katastrální území:		
	-		
Název přílohy:			
DOKUMENTACE STAVBY			

# SEZNAM PŘÍLOH

## PASPORTIZACE RODINNÉHO DOMU ŘEHENICE

STAV KE DNI: 27.04.2023

OZN.	Název výkresu	Verze a datum vydání				Poznámka
		01	02	03	04	
00	Seznam příloh	27.04.2023				
A.1	Průvodní zpráva	27.04.2023				
B.1	Souhrnná technická zpráva	27.04.2023				
C.1	Situace širší vztahy	27.04.2023				
C.2	Situace katastrální mapa	27.04.2023				
D.1	Půdorys přízemí	27.04.2023				
D.2	Půdorys patra	27.04.2023				
D.3	Řez A-A	27.04.2023				
D.4	Pohled západní	27.04.2023				
D.5	Pohled jižní	27.04.2023				
D.6	Pohled východní	27.04.2023				
E.1	Fotodokumentace	27.04.2023				

Akce:	PASPORTIZACE RODINNÉHO DOMU		Vypracoval:	Ondřej Novák		
Parcelní číslo:	-		Datum:	duben 2023		
Obec:	-	Katastrální území:	-	Formát:	A4	
Název přílohy:	SEZNAM PŘÍLOH		Zadavatel:	-		
			Měřítko:	-	Označení přílohy:	00

Akce:		Vypracoval: Ondřej Novák	
PASPORTIZACE RODINNÉHO DOMU		Datum: duben 2023	
		Formát: A4	
Parcelní číslo: -		Zadavatel: -	
Obec: -	Katastrální území: -	Měřítko:	Označení přílohy:
Název přílohy:		-	<b>A.1</b>
PRŮVODNÍ ZPRÁVA			

Akce:		Vypracoval: Ondřej Novák	
PASPORTIZACE RODINNÉHO DOMU		Datum: duben 2023	
		Formát: A4	
Parcelní číslo: -		Zadavatel: -	
Obec: -	Katastrální území: -	Měřítko:	Označení přílohy:
Název přílohy:		-	<b>B.1</b>
SOUHRNNÁ TECHNICKÁ ZPRÁVA			

# SITUACE ŠIRŠÍ VZTAHY



LEGENDA:




UMÍSTĚNÍ ŘEŠENÉ STAVBY

Akce:	PASPORTIZACE RODINNÉHO DOMU		Vypracoval:	Ondřej Novák		
Parcelní číslo:	-		Datum:	duben 2023		
Obec:	-	Katastrální území:	-	Formát:	A3	
Název přílohy:	SITUACE ŠIRŠÍ VZTAHY		Měřítko:	-	Označení přílohy:	C.1


# SITUACE KATASTRÁLNÍ MAPA

M 1:500

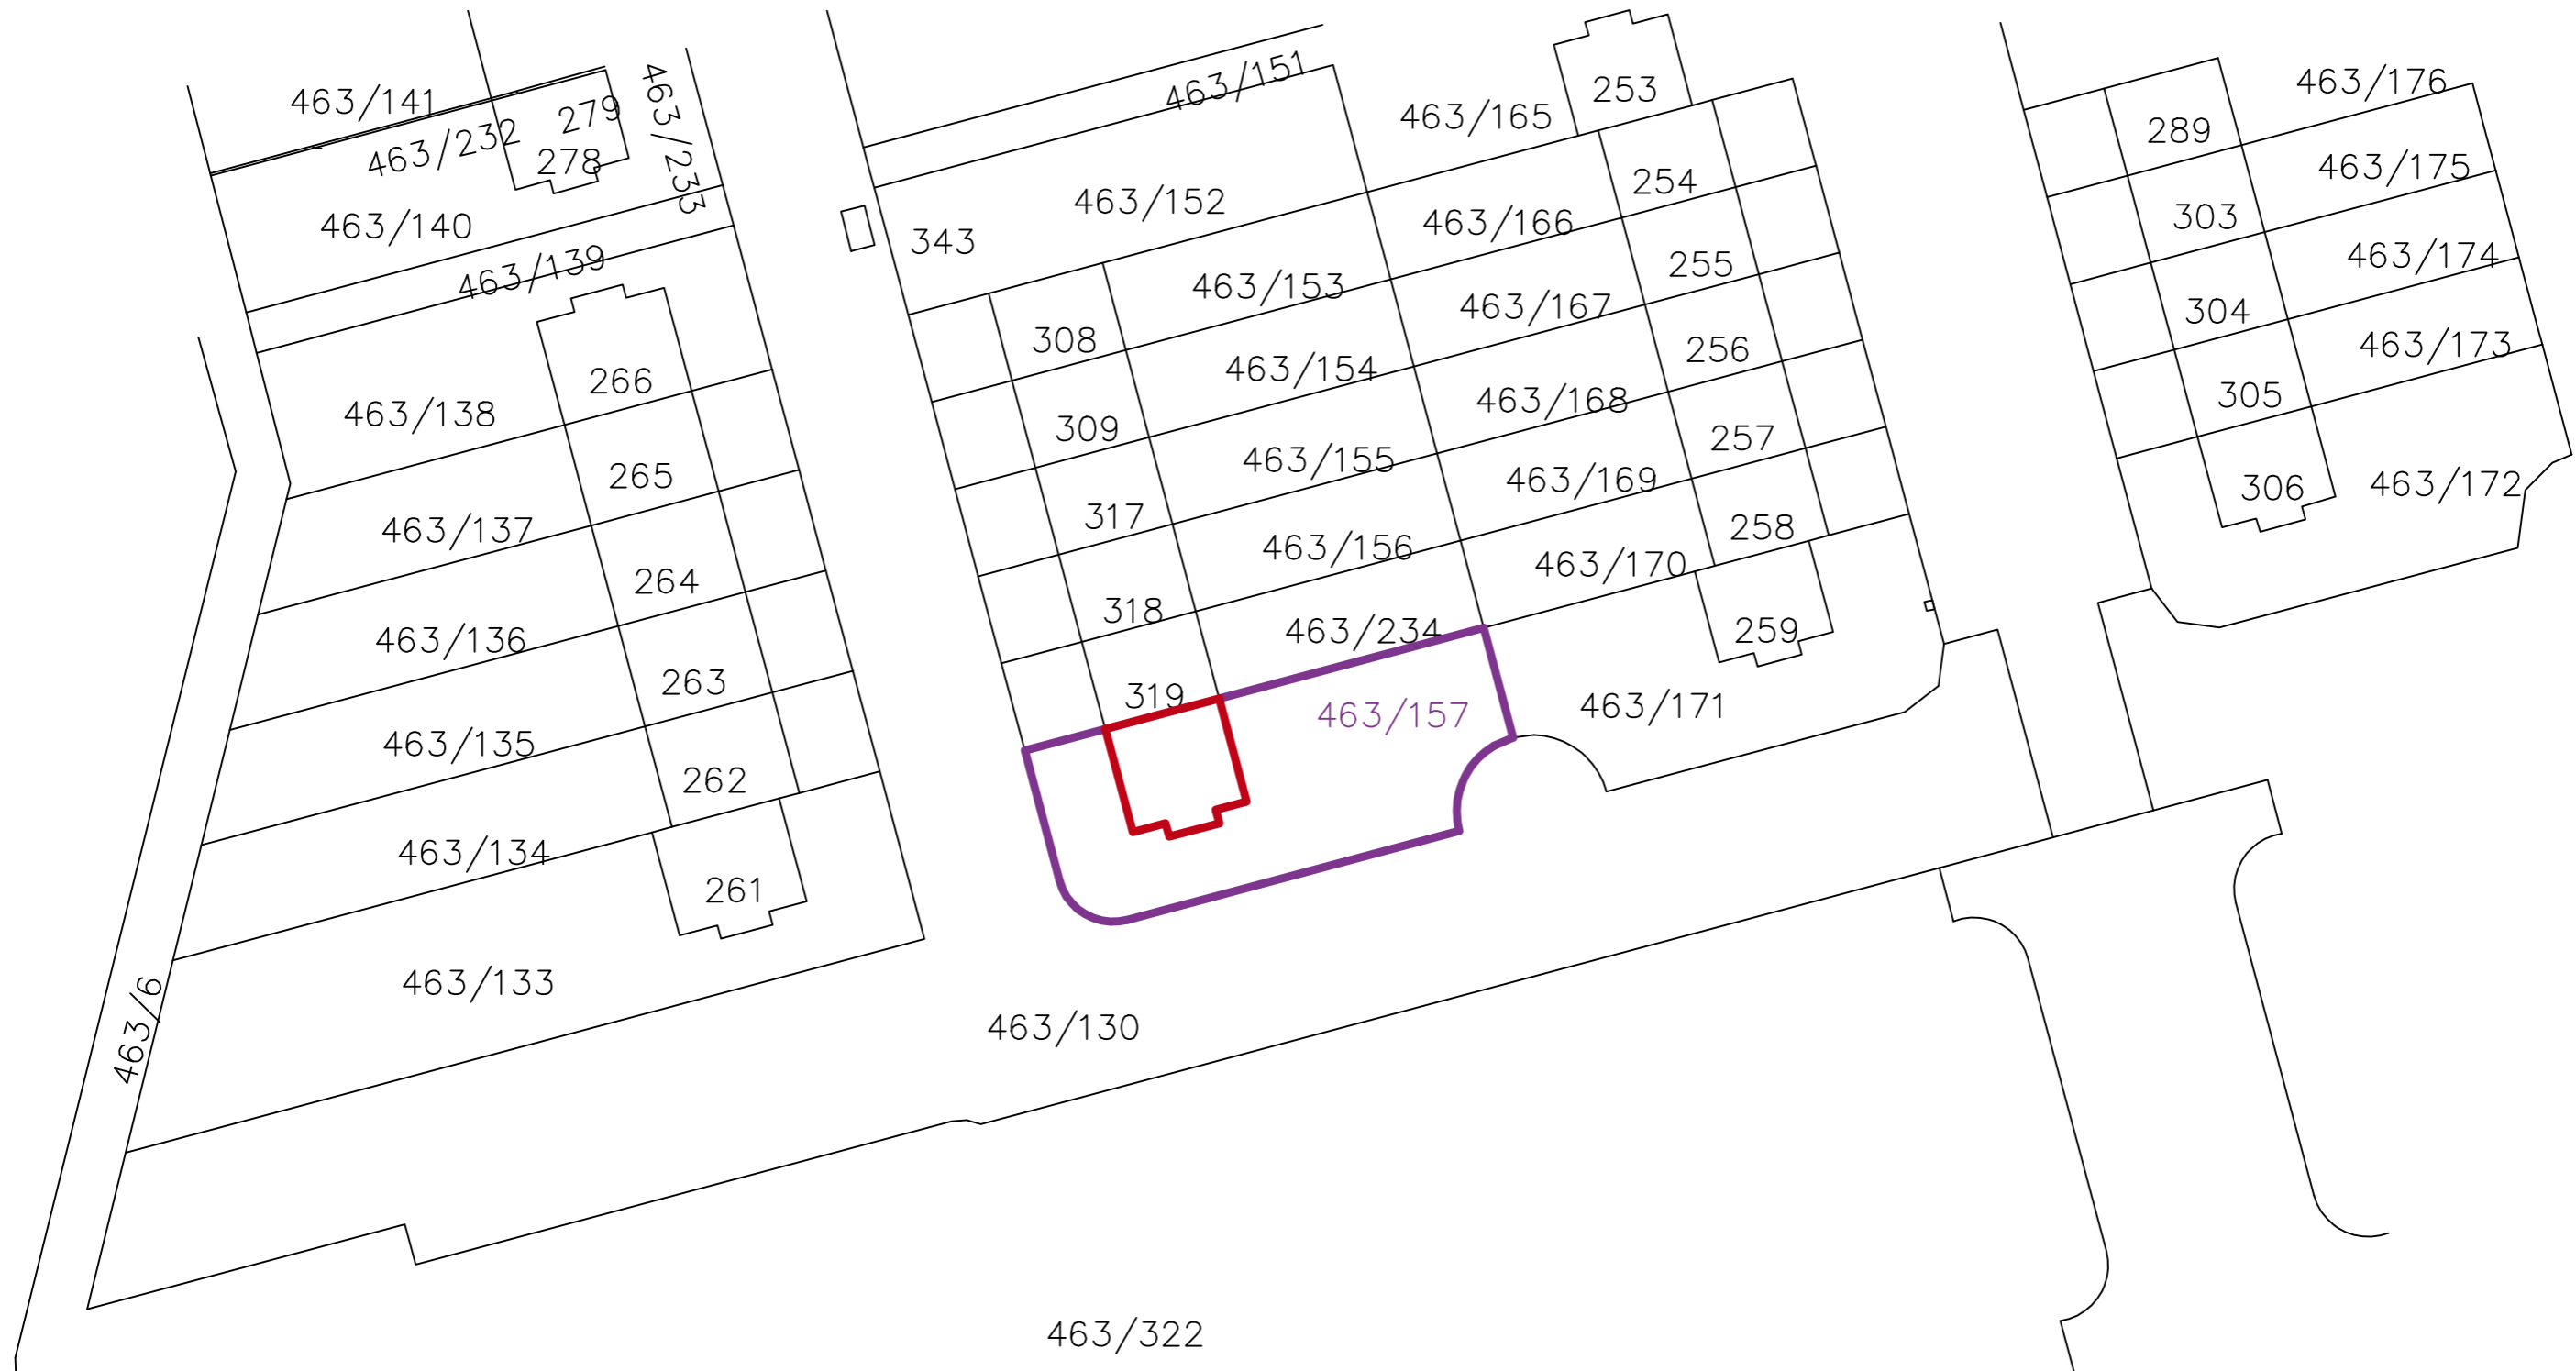

## LEGENDA:


-  ŘEŠENÝ POZEMEK
-  ŘEŠENÁ STAVBA

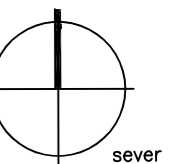

Akce: PASPORTIZACE RODINNÉHO DOMU		Vypracoval: Ondřej Novák	
		Datum: duben 2023	
		Formát: A3	
Parcelní číslo: -		Zadavatel: -	
Obec: -	Katastrální území: -	Měřítko:	Označení přílohy:
Název přílohy: SITUACE KATASTRÁLNÍ MAPA		1:500	C.2


# PŮDORYS PŘÍZEMÍ

M 1:50

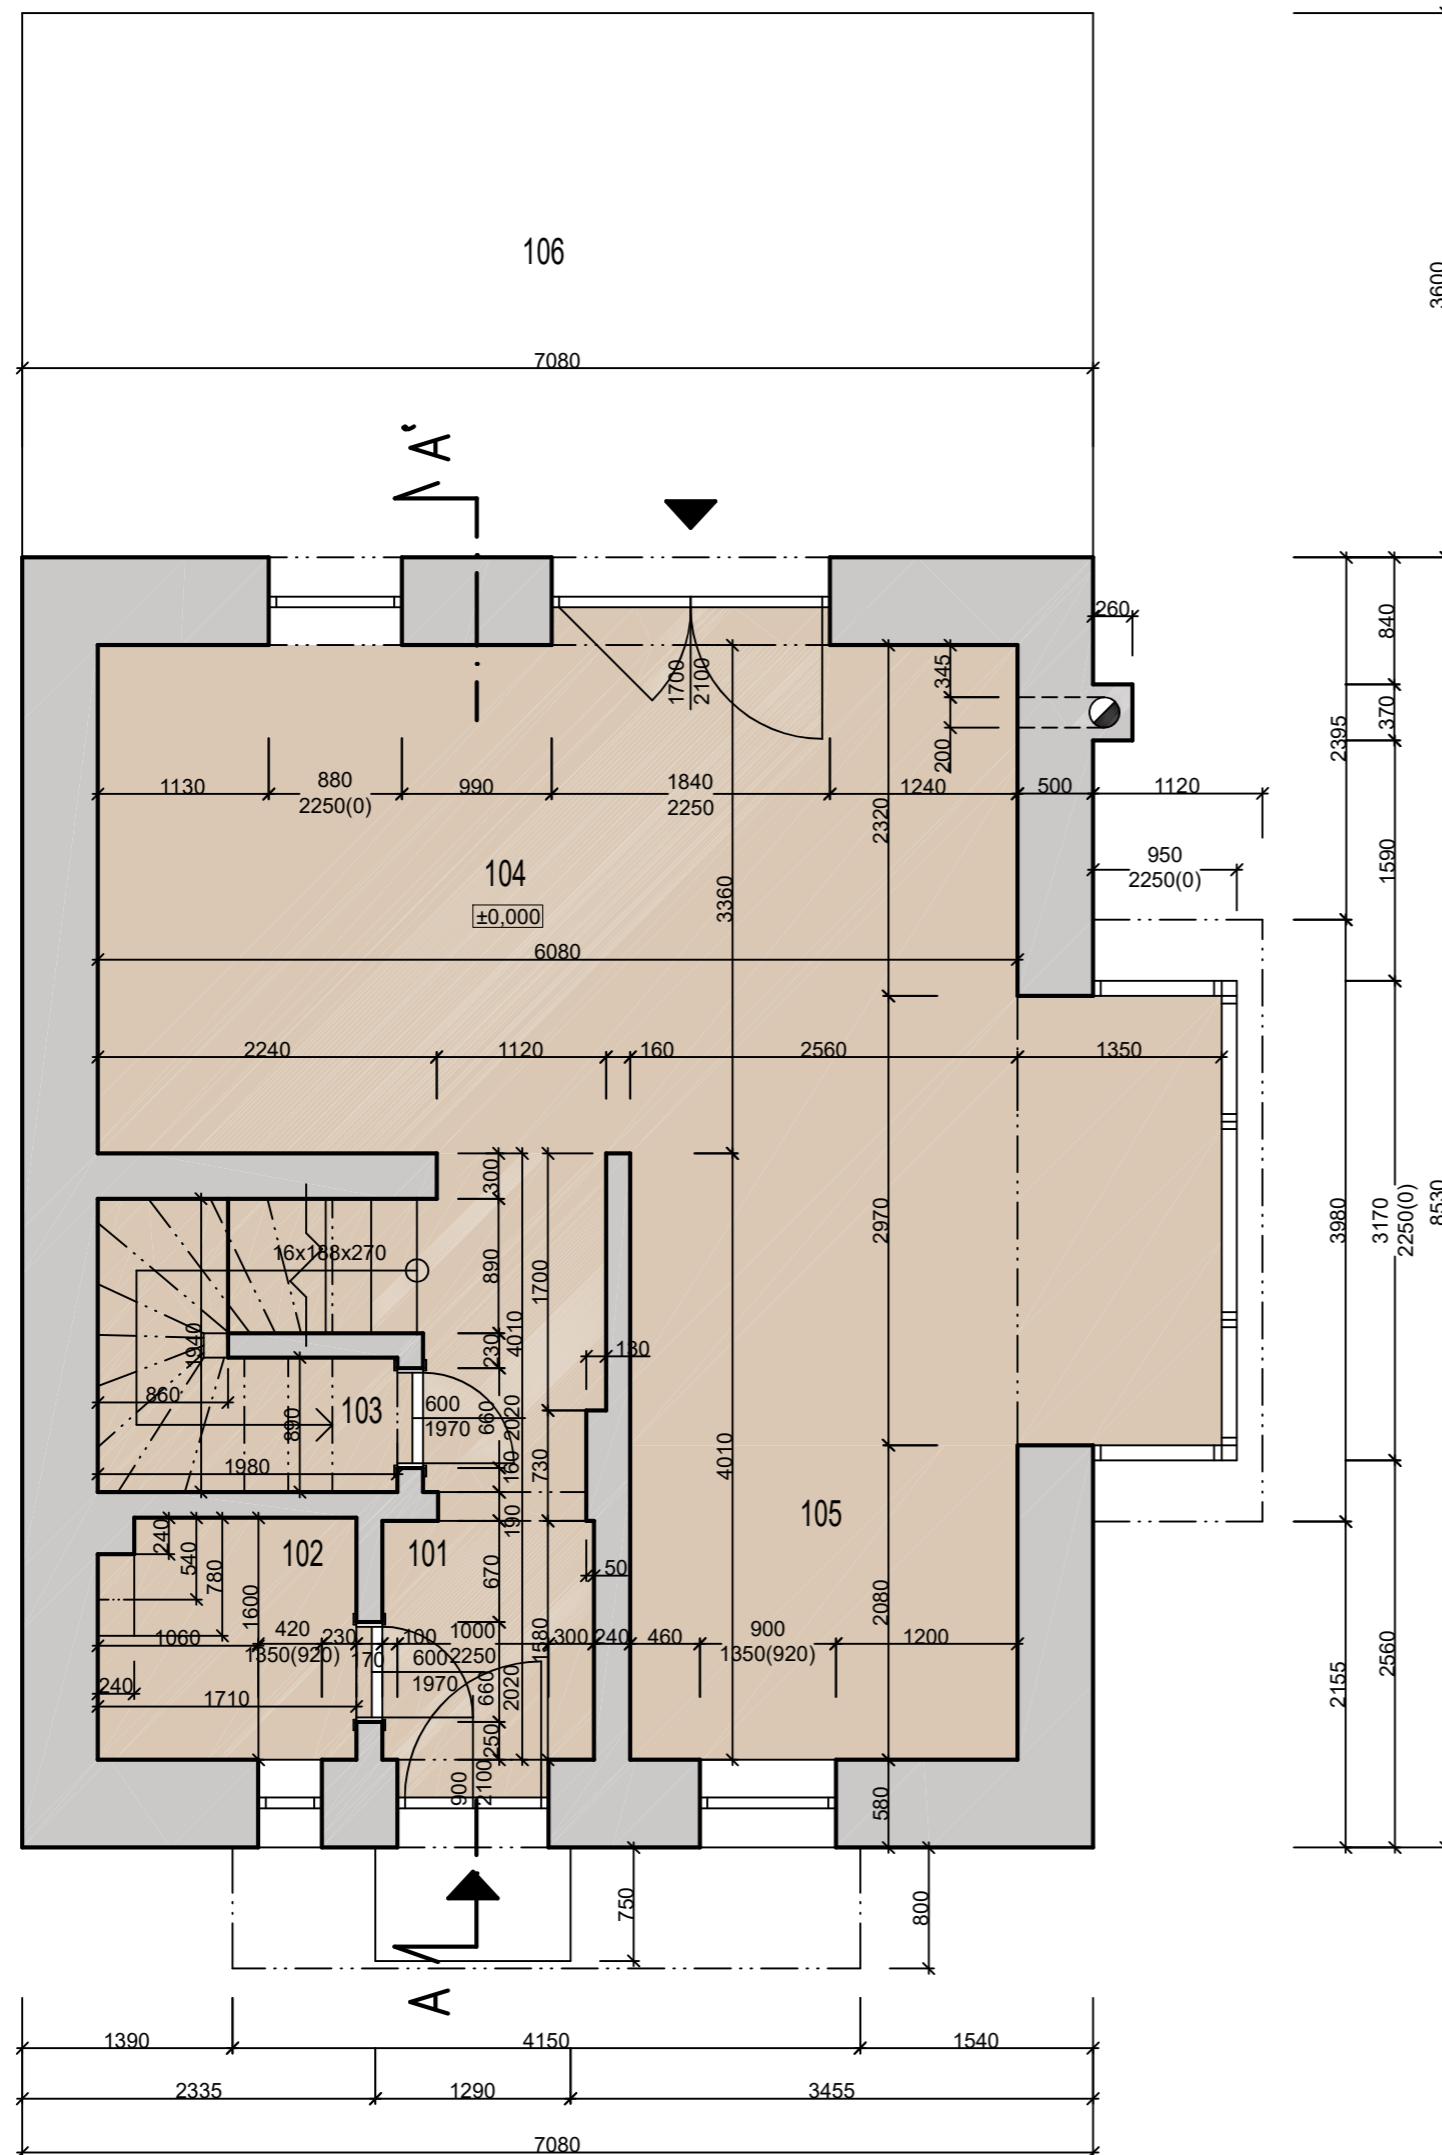

## Legenda místností:


č. m.	popis místnosti	plocha m <sup>2</sup>	druh podlahy	povrch stěn
101	chodba	6,40	keramická dlažba	štuk
102	koupelna	2,70	keramická dlažba	štuk/obklad
103	tech. místnost	2,70	plovoucí podlaha	štuk
104	obývací pokoj	29,40	plovoucí podlaha	štuk
105	kuchyně	5,30	keramická dlažba	štuk
106	terasa	25,50	wpc	

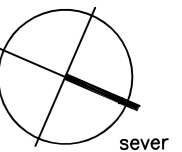

Akce: PASPORTIZACE RODINNÉHO DOMU		Vypracoval: Ondřej Novák	
		Datum: duben 2023	
		Formát: A3	
Parcelní číslo: -		Zadavatel: -	
Obec: -	Katastrální území: -	Měřítko:	Označení přílohy:
Název přílohy: PŮDORYS PŘÍZEMÍ		1:50	D.1


# PŮDORYS PATRA

M 1:50

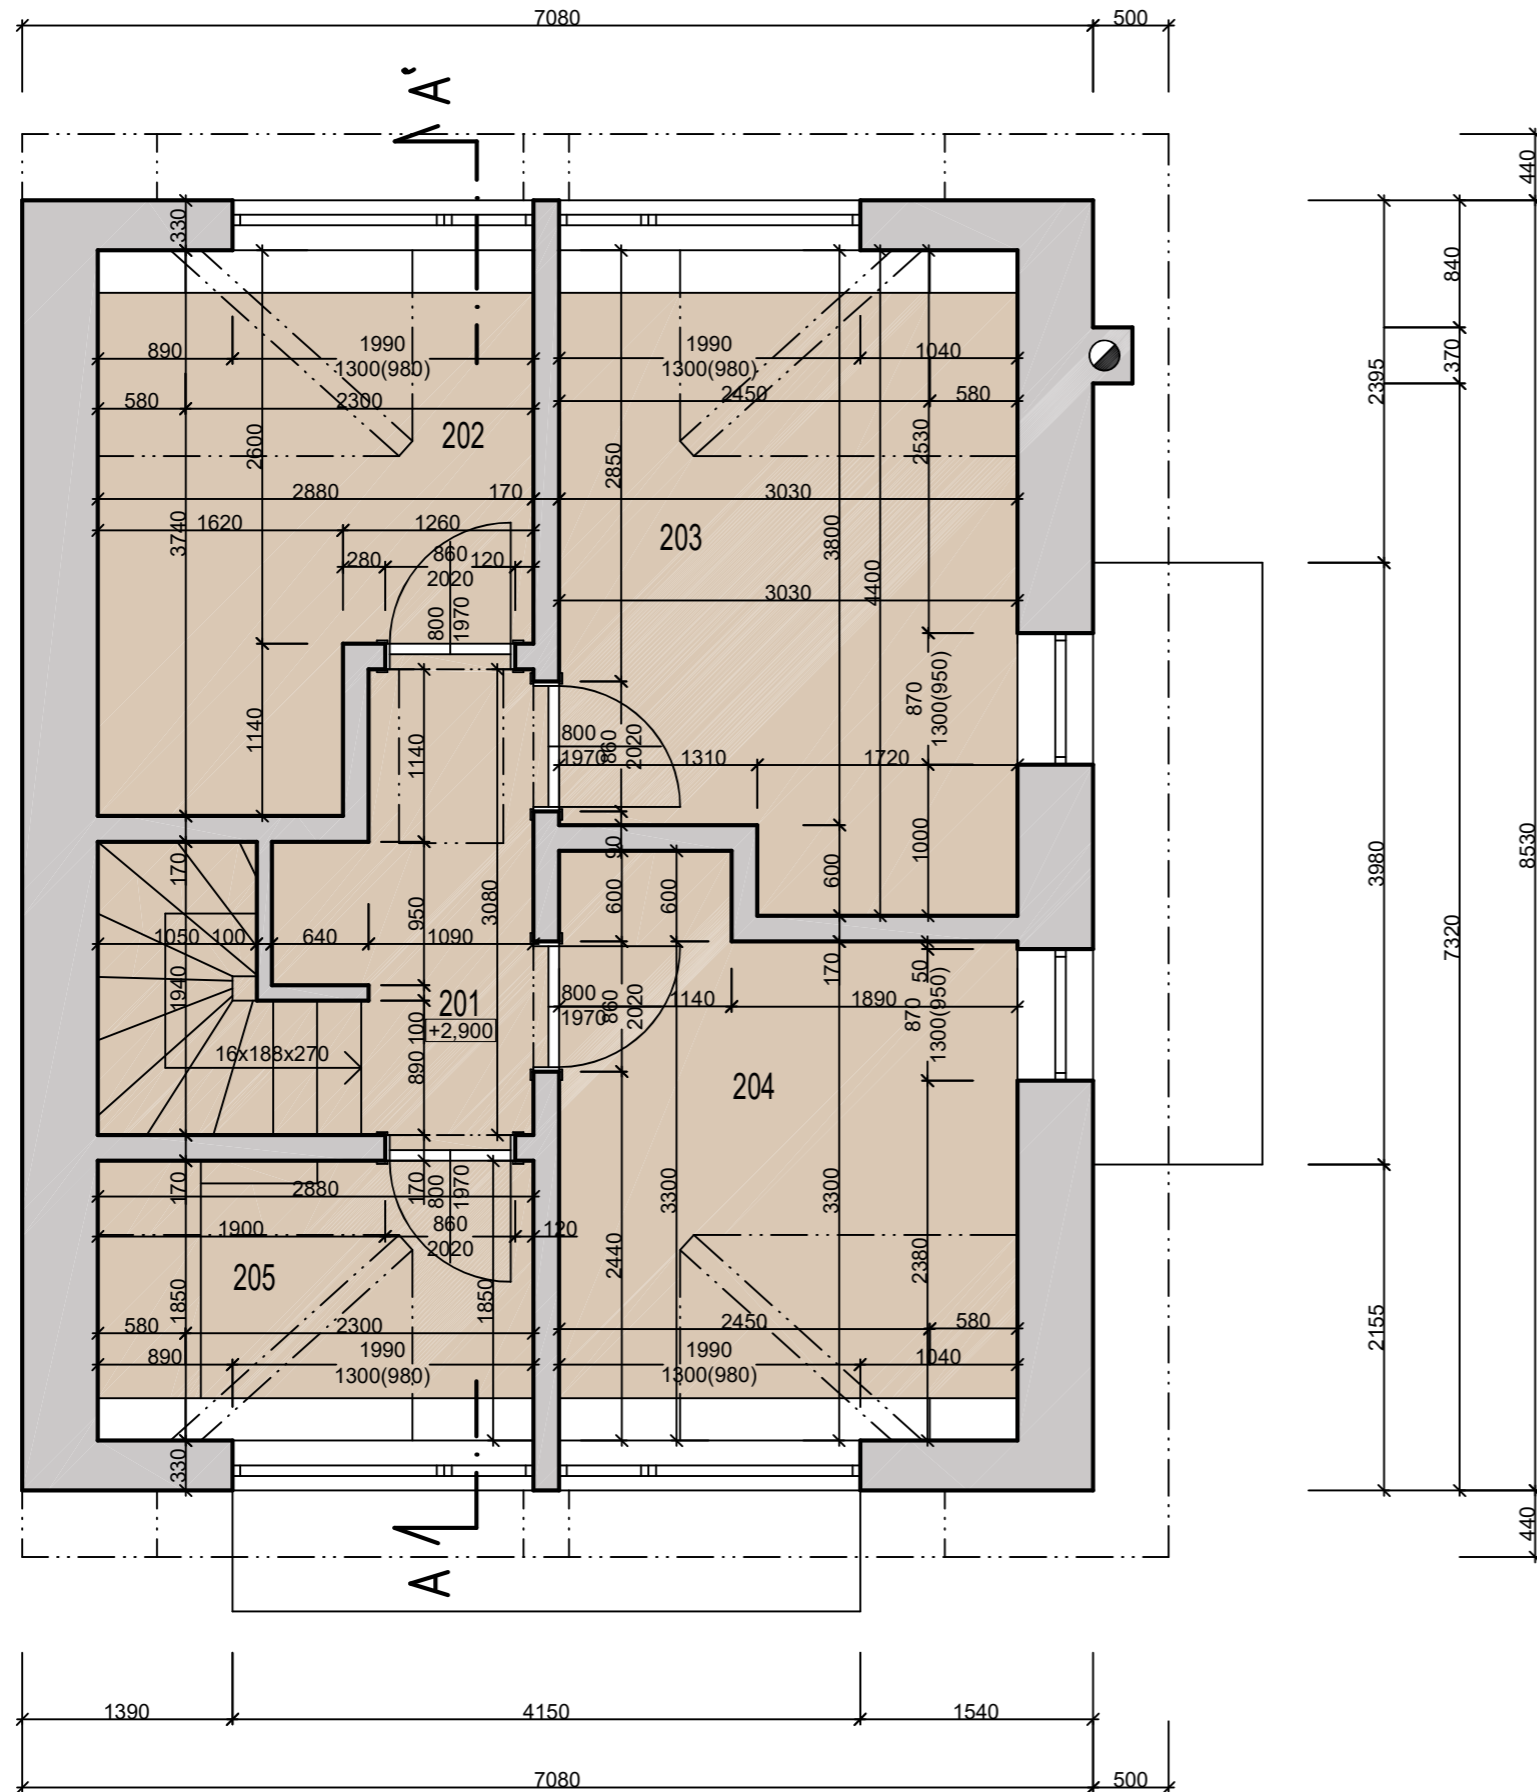

### Legenda místností:

č. m.	popis místnosti	plocha m <sup>2</sup>	druh podlahy	povrch stěn
201	chodba	6,60	plovoucí podlaha	štuk
202	pokoj	9,30	plovoucí podlaha	štuk
203	pokoj	12,50	plovoucí podlaha	štuk
204	pokoj	10,70	plovoucí podlaha	štuk
205	koupelna	5,30	keramická dlažba	štuk/obklad

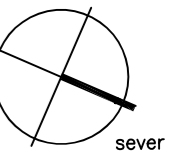


Akce:		Vypracoval: Ondřej Novák	
PASPORTIZACE RODINNÉHO DOMU		Datum: duben 2023	
Parcelní číslo: -		Formát: A3	
Obec: - Katastrální území: -		Zadavatel: -	
Název přílohy:		Měřítko:	Označení přílohy:
PŮDORYS PATRA		1:50	D.2



# ŘEZ A-A


M 1:50

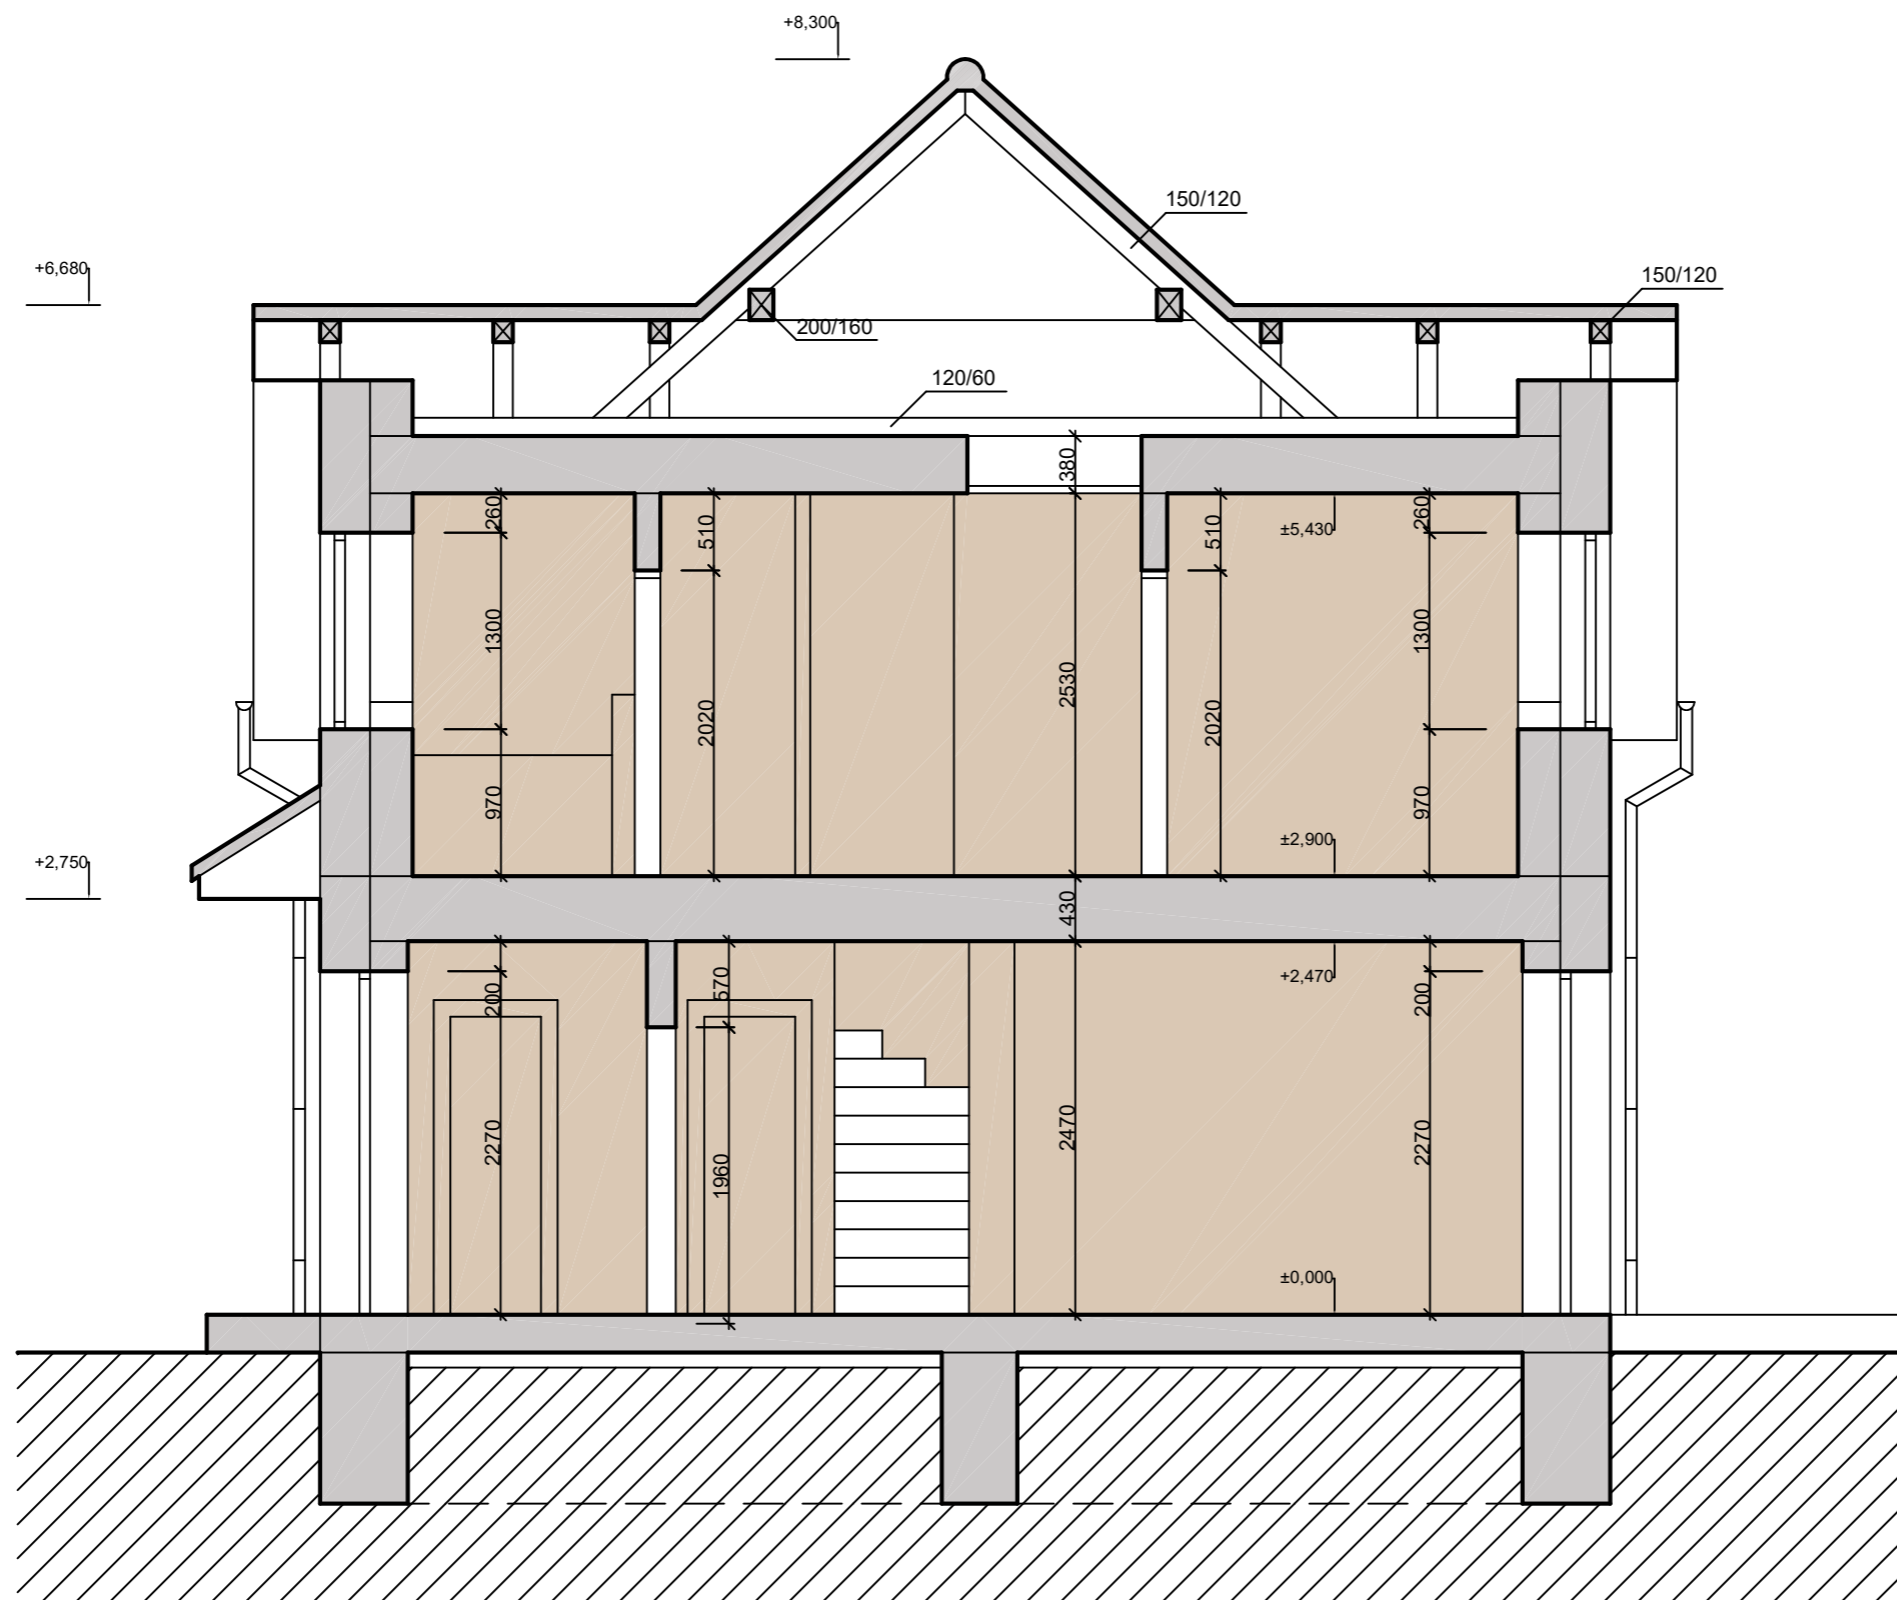

Akce: PASPORTIZACE RODINNÉHO DOMU		Vypracoval: Ondřej Novák	
		Datum: duben 2023	
		Formát: A3	
Parcelní číslo: -		Zadavatel: -	
Obec: -	Katastrální území: -	Měřítko: 1:50	Označení přílohy: D.3
Název přílohy: ŘEZ A-A			

# POHLED ZÁPADNÍ


M 1:50

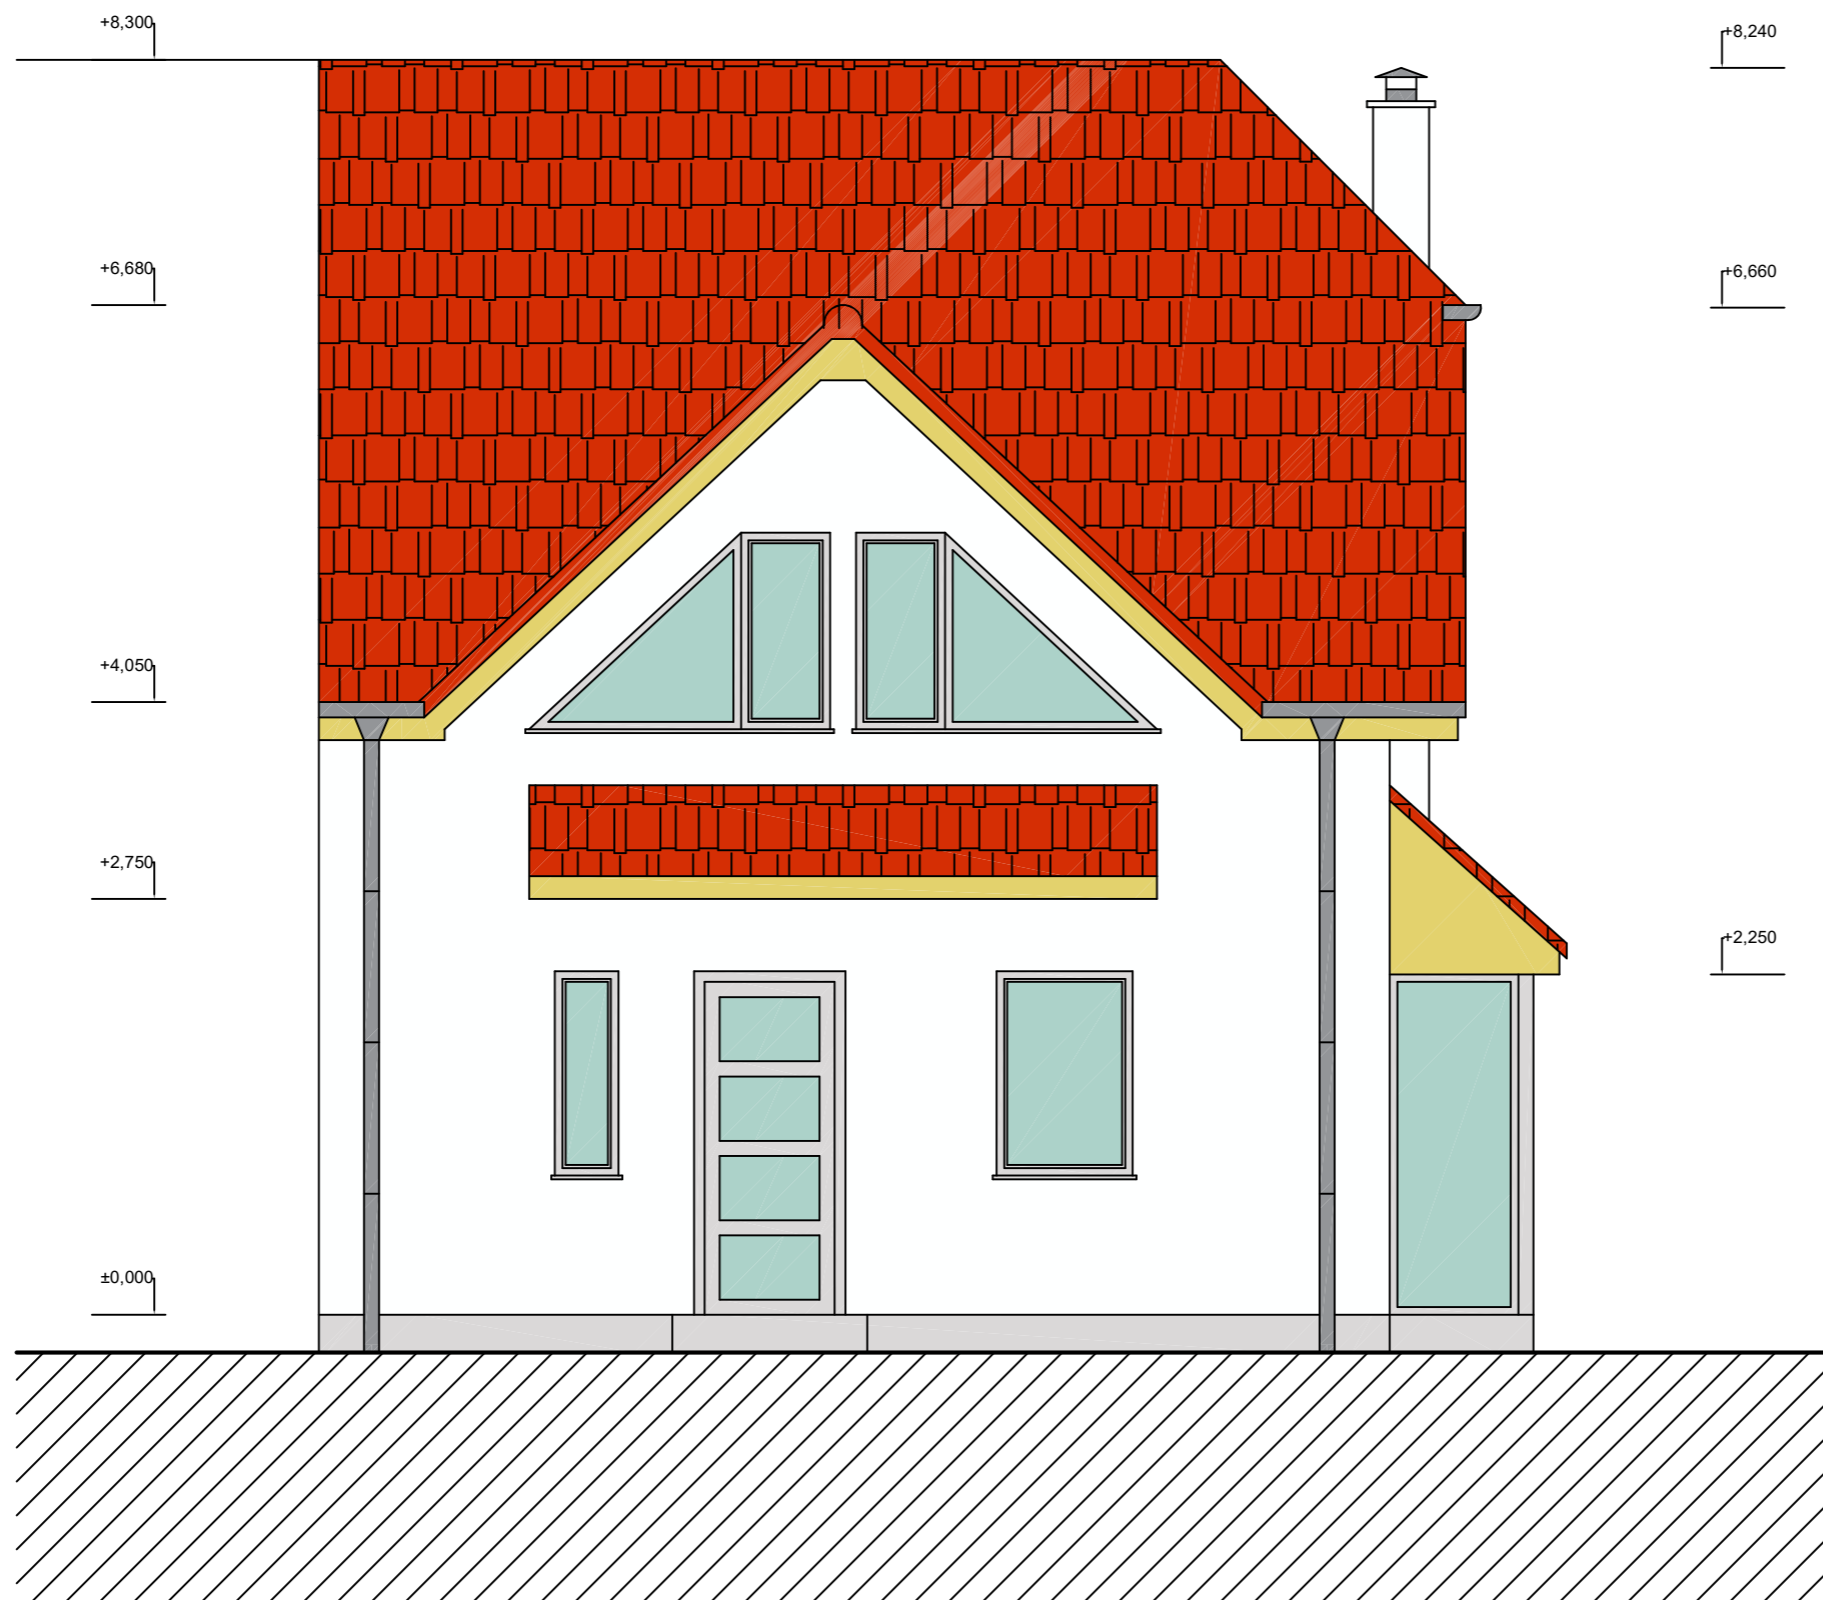

Akce: PASPORTIZACE RODINNÉHO DOMU		Vypracoval: Ondřej Novák
		Datum: duben 2023
		Formát: A3
Parcelní číslo: -	Zadavatel: -	
Obec: -	Katastrální území: -	Měřítko: 1:50
Název přílohy: POHLED ZÁPADNÍ		Označení přílohy: D.4

# POHLED JIŽNÍ


M 1:50

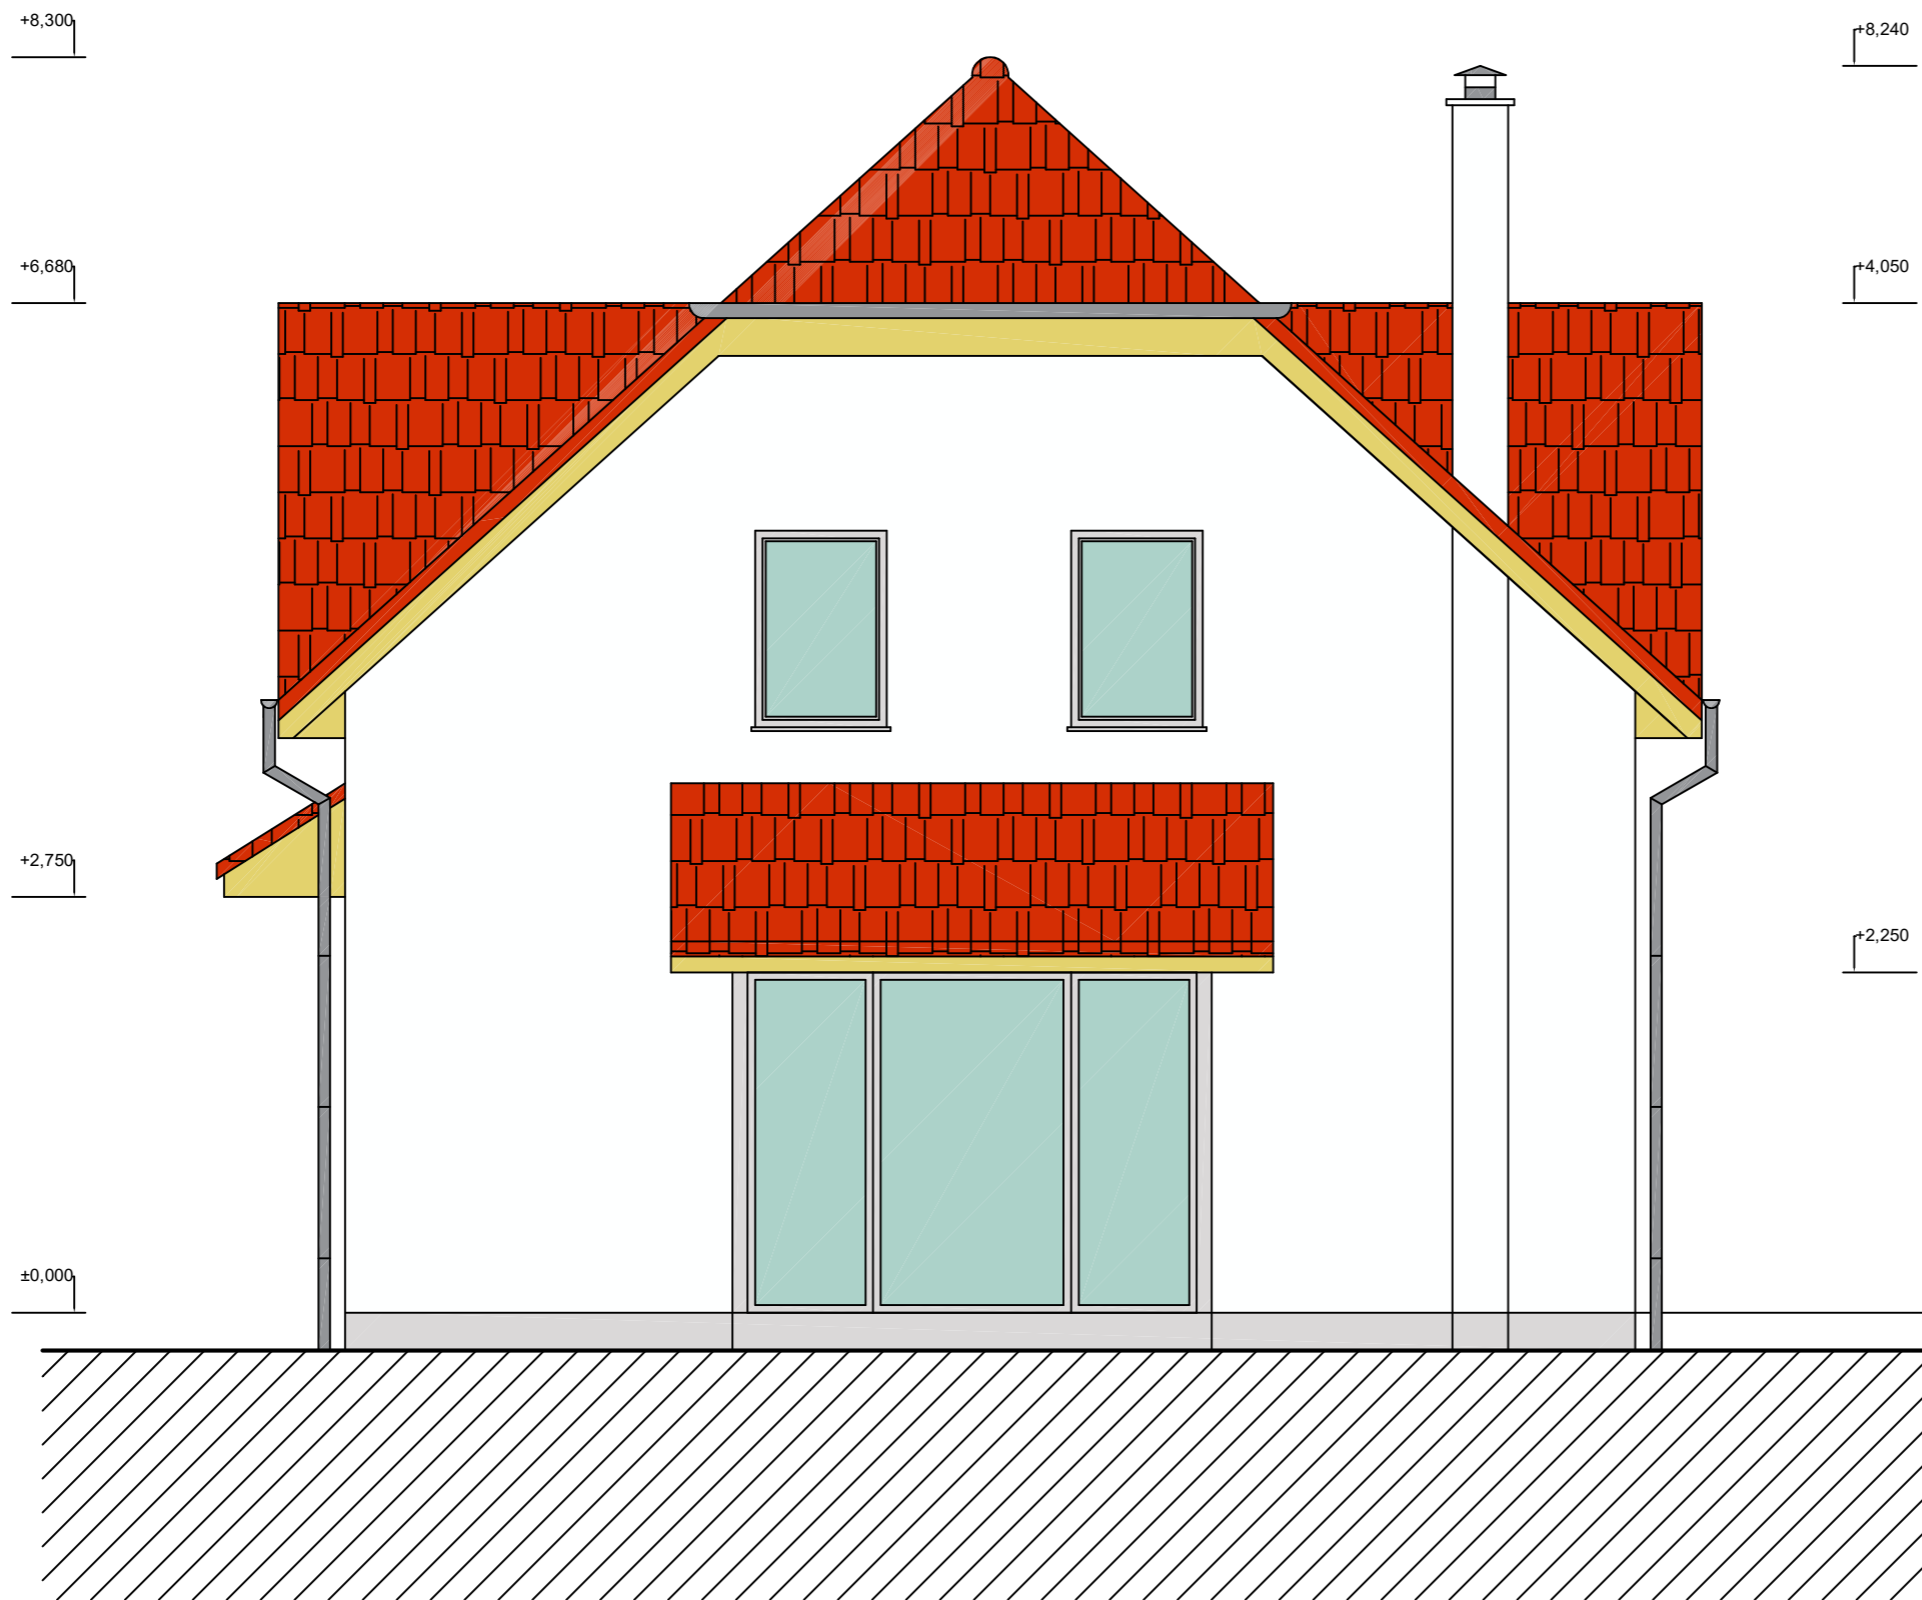

Akce: PASPORTIZACE RODINNÉHO DOMU		Vypracoval: Ondřej Novák
		Datum: duben 2023
		Formát: A3
Parcelní číslo: -	Zadavatel: -	
Obec: -	Katastrální území: -	Měřítko: 1:50
Název přílohy: POHLED JIŽNÍ		Označení přílohy: D.5

# POHLED VÝCHODNÍ

M 1:50

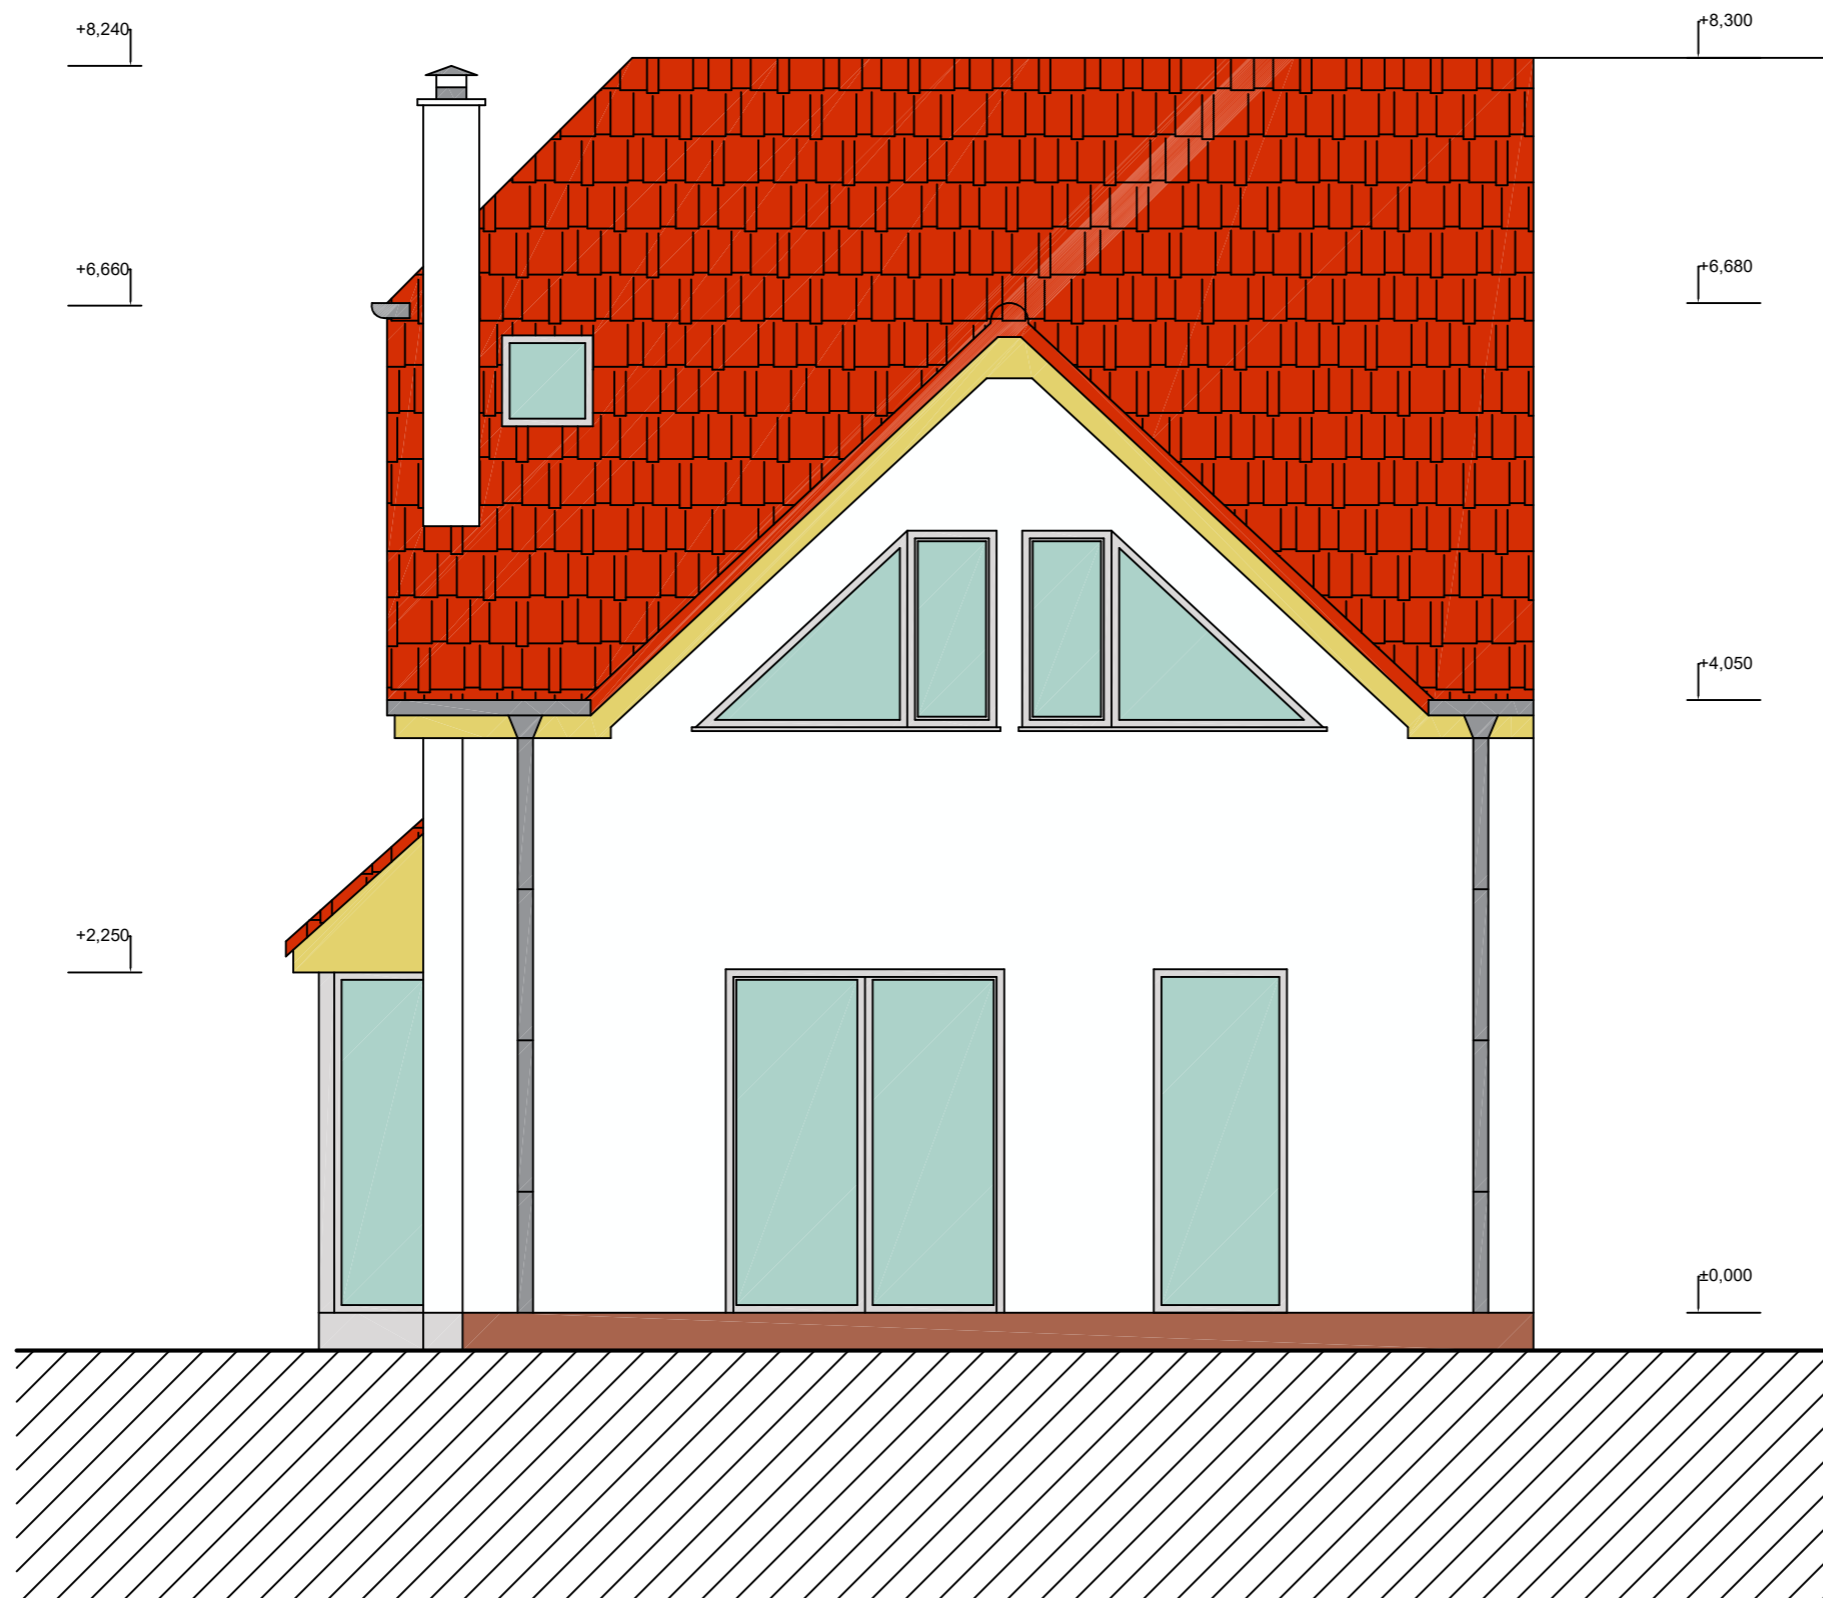

Akce: PASPORTIZACE RODINNÉHO DOMU		Vypracoval: Ondřej Novák	
		Datum: duben 2023	
		Formát: A3	
Parcelní číslo: -		Zadavatel: -	
Obec: -	Katastrální území: -	Měřítko:	Označení přílohy:
Název přílohy: POHLED VÝCHODNÍ		1:50	D.6

Akce:		Vypracoval: Ondřej Novák	
PASPORTIZACE RODINNÉHO DOMU		Datum: duben 2023	
		Formát: A4	
Parcelní číslo: -		Zadavatel: -	
Obec: -	Katastrální území: -	Měřítko:	Označení přílohy:
Název přílohy:		-	<b>E.1</b>
FOTODOKUMENTACE			