


POHLED SEVERNÍ

M 1:300


VÝUKOVÁ VERZE ARCHICADU

- ① Trávník - zelený
- ② Sklo - čiré rychlé; Kov - hliník
- ③ Markýza - Kov - železo
- ④ Vstupní dveře - Dřevo - borovice vodorovně; Sklo - čiré rychlé
- ⑤ Logo - Kov - hliník
- ⑥ Dřevěná prkna - vodorovná hnědá 01
- ⑦ Vrata - Plast - laminát; Kov - železo

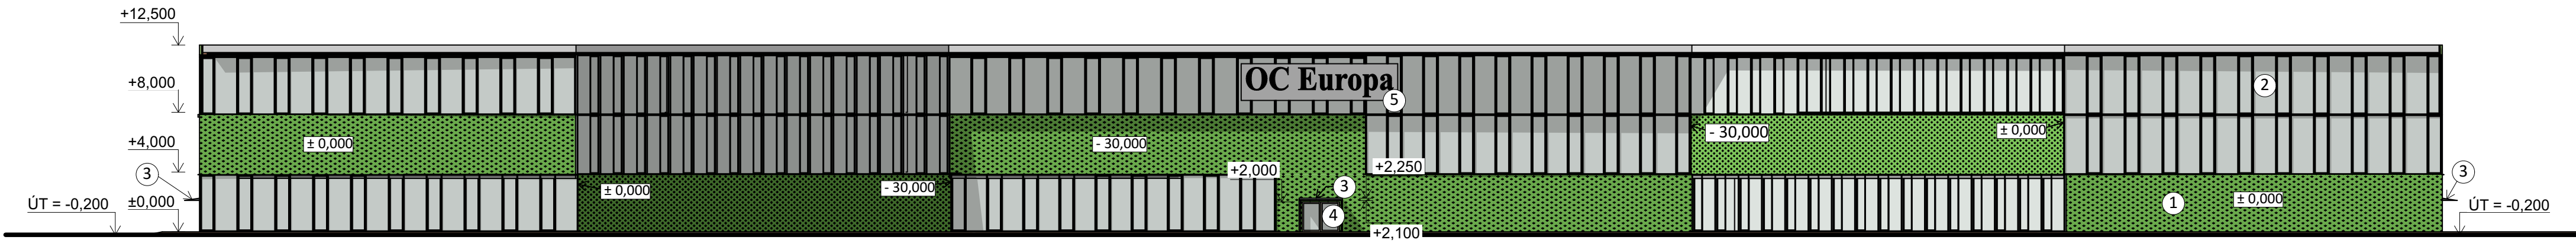

POHLED JIŽNÍ


M 1:300

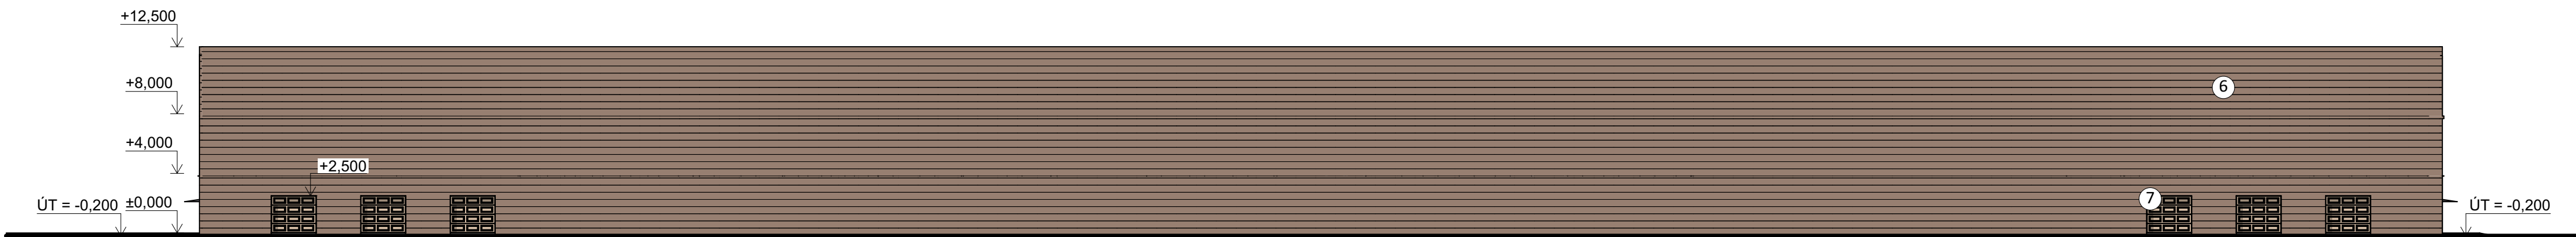

POHLED ZÁPADNÍ

M 1:300

- ① Trávník - zelený
- ② Únikové dveře - Dřevo - borovice vodorovně; Sklo - čiré rychlé
- ③ Markýza - Kov - železo

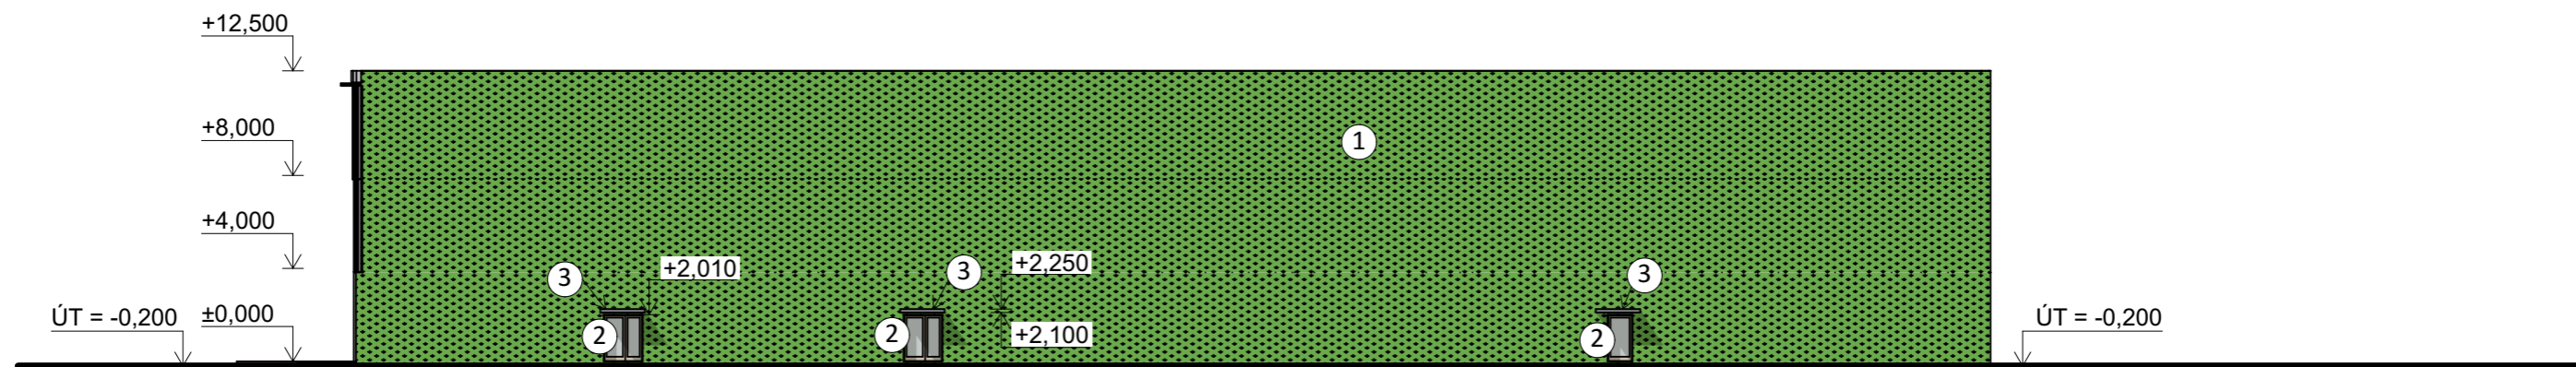

POHLED VÝCHODNÍ

M 1:300

