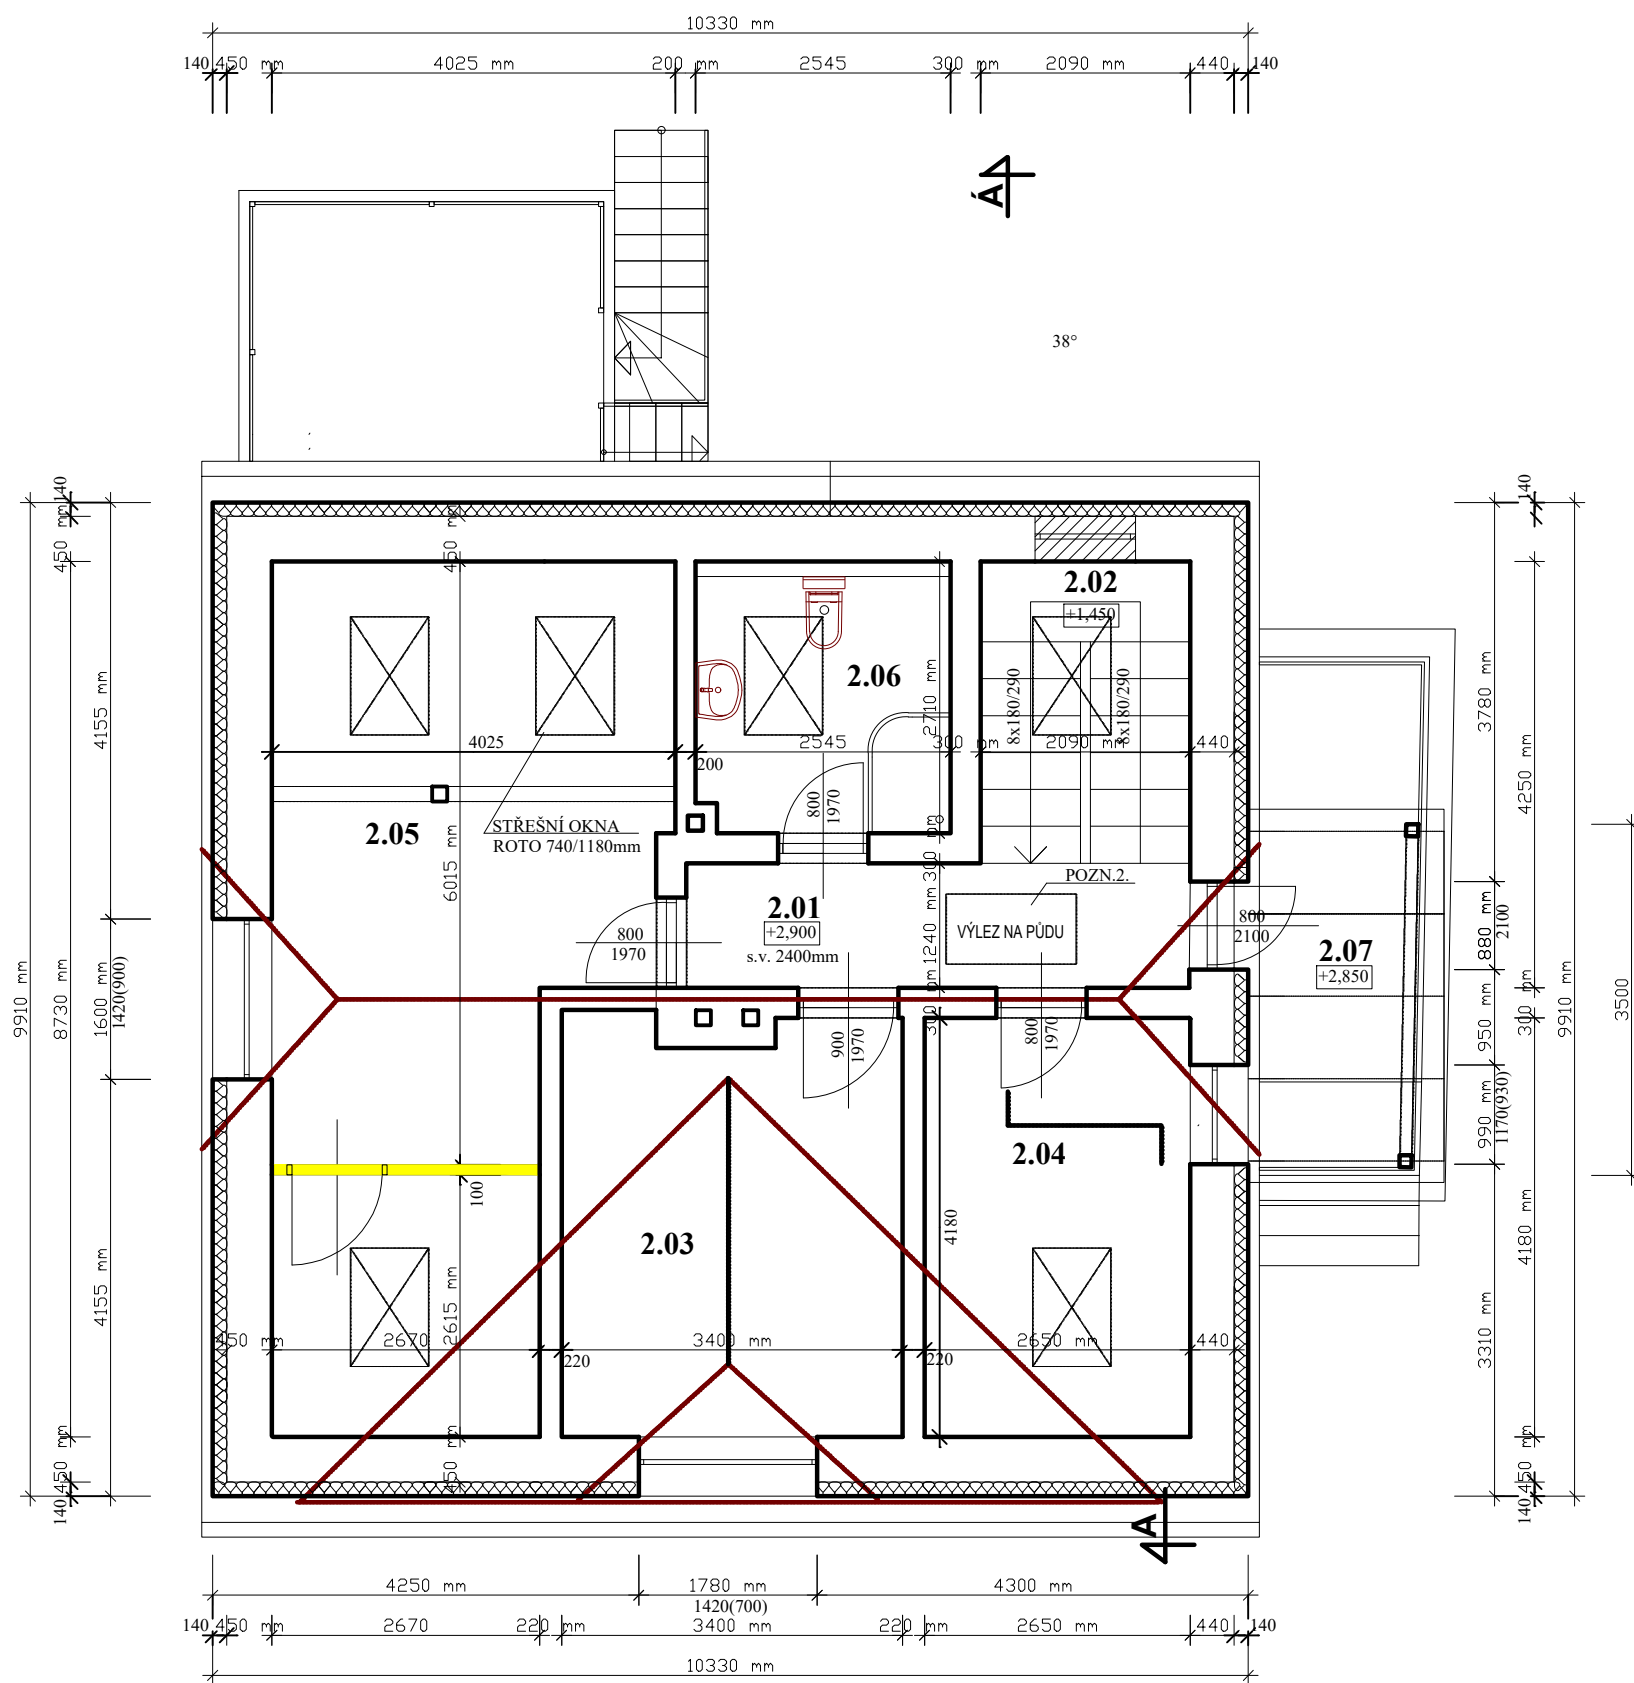

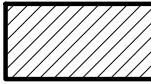





PŮDORYS 2.N.P. - NOVÝ STAV



TABULKA MÍSTNOSTÍ 2.N.P.				
č.m.	UČEL MÍSTNOSTI	PL.(m ²)	PODL.KRYTINA	POVRCH ZDÍ
1.01	CHODBA	6,22	KERAM. DLAŽBA	ŠTUKOVÁ OMÍTKA
1.02	SCHODIŠTĚ	6,29	VINYL	ŠTUKOVÁ OMÍTKA
1.03	LOŽNICE	13,93	VINYL	ŠTUKOVÁ OMÍTKA
1.04	ŠATNA	11,06	VINYL	ŠTUKOVÁ OMÍTKA
1.05	POKOJ	28,77	VINYL	ŠTUKOVÁ OMÍTKA
1.06	KOUPELNA	6,98	KERAM. DLAŽBA	KERAM. OBKLAD
1.07	BALKÓN	9,82	TERASOVÁ DLAŽBA	
PLOCHA CELKEM		83,07m²		

LEGENDA HMOT:

-  STÁVAJÍCÍ CIHELNÉ NOSNÉ ZDIVO A PŘÍČKY
-  NOVÉ ZDIVO Z TVÁRNIC PORFIX
-  BOURANÉ ZDIVO
-  BOURANÉ KONSTRUKCE
-  TEPELNÁ IZOLACE - FASÁDNÍ POLYSTYRÉN EPS 70F tl.140mm
- POZN.1. VÝMĚNA VÝPNÍ OTVORŮ - NOVÁ OKNA PLASTOVÁ U=1,00 W/(m²k)
- NOVÉ PLASTOVÉ DVEŘE U=1,20 W/(m²k)
- NOVÉ PLASTOVÉ OKNA U=1,20 W/(m²k)
- POZN.2. VÝLEZ NA PŮDU - OTVOR 1300x700
ZATEPLENÝ POKLOP SE STAHOVACÍMI SCHODY

TENTO PROJEKT SLOUŽI PRO STAVEBNÍ POVOLENÍ / OHLÁŠENÍ STAVBY
VEŠKERÉ ROZMĚRY OVĚŘIT NA STAVBĚ, PŘÍPADNÉ ODCHYLKY
KONZULTOVAT S PROJEKTANTEM
PŘI PROVÁDĚNÍ STAVBY NUTNO DODRŽET TECHNICKÉ A TECHNOLOGICKÉ
PŘEDPISY VÝROBCŮ A PŘÍSLUŠNÉ ČSN
+0,000 = 247,89 Bpv

