



POHLED JIHOZÁPADNÍ - NOVÝ STAV

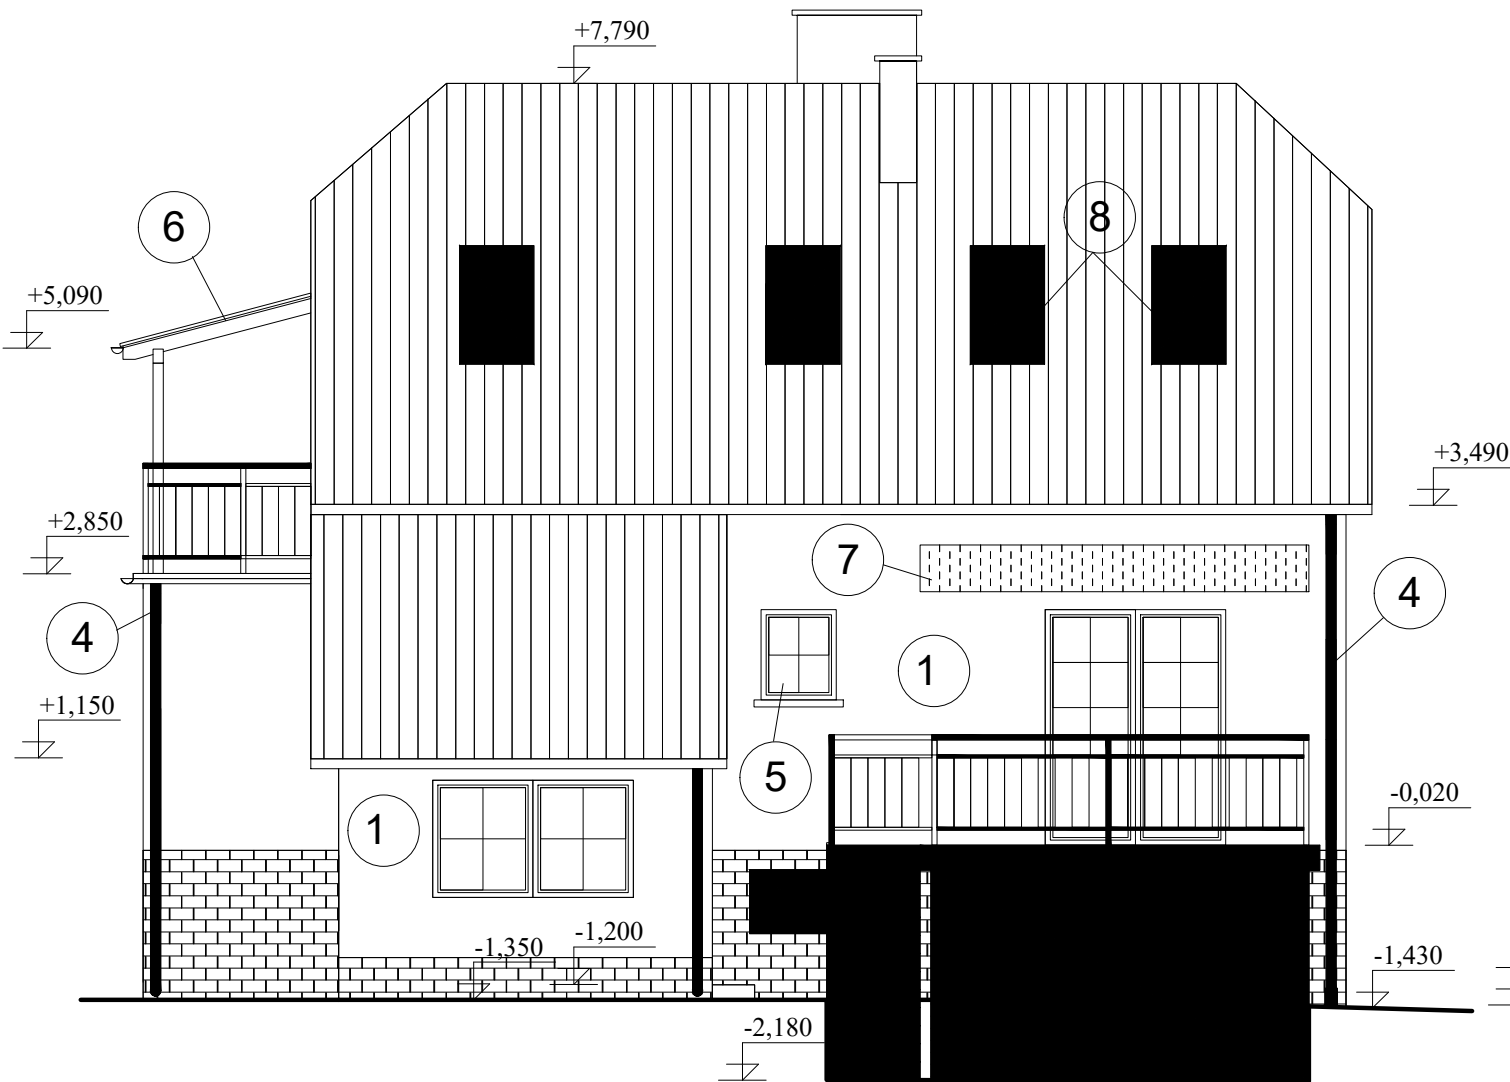

POHLED JIHOVÝCHODNÍ - NOVÝ STAV

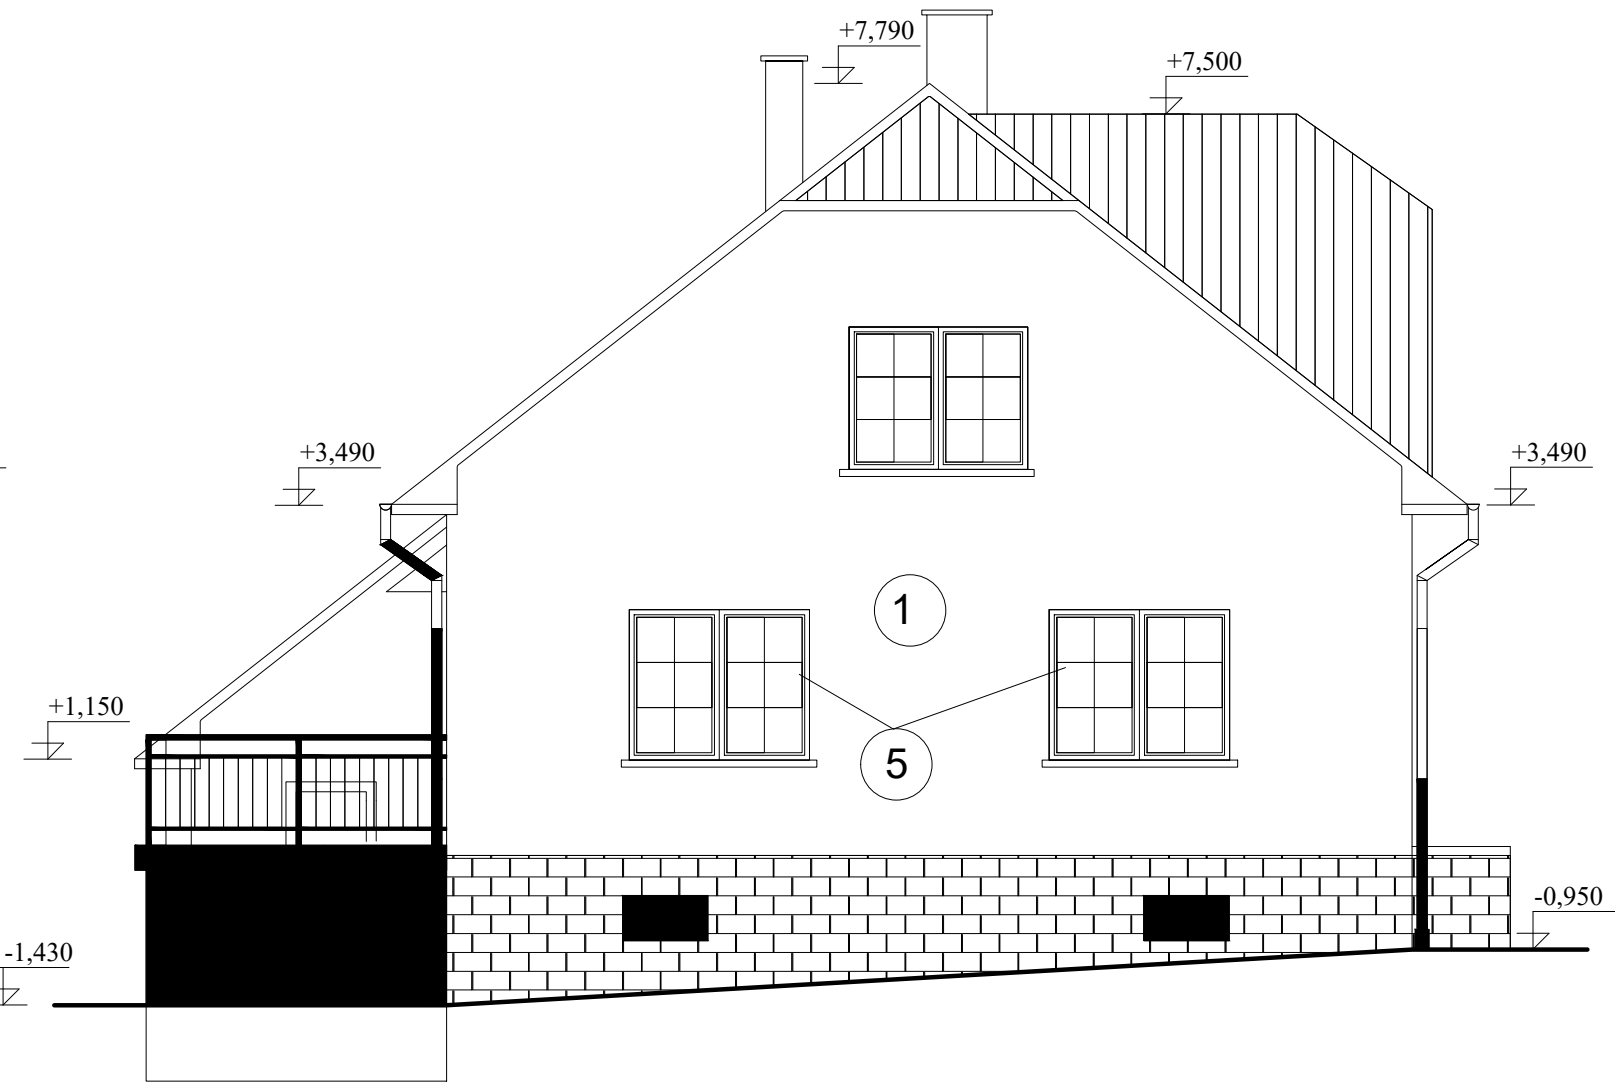

LEGENDA:

- 1 ZATEPLENÍ + TENKOVRSŤVÁ FASÁDNÍ OMÍTKA - BÍLÉ BARVY
(PŘESNÝ ODSŤÍN DLE VÝBĚRU INVESTORA)
- 2 ZATEPLENÍ + OBKLAD Z LÍCOVÝCH CIHEL - BARVA PÍSKOVÁ
(PŘESNÝ ODSŤÍN DLE VÝBĚRU INVESTORA)
- 3 KERAMICKÁ PÁLENÁ TAŠKA - BARVA CIHLOVĚ ČERVENÁ
(ZŮSTÁVÁ PŮVODNÍ KRYTINA)
- 4 NOVÉ KLEMPÍŘSKÉ PRVKY (ŽLABY, OKAPY) - POZINK + RAL - ODSŤÍN SVĚTLE HNĚDÁ
(PŘESNÝ ODSŤÍN DLE VÝBĚRU INVESTORA)
- 5 NOVÉ FASÁDNÍ VÝPLNĚ OTVORŮ (OKNA, DVEŘE) - BARVA SVĚTLE HNĚDÁ
(PŘESNÝ ODSŤÍN DLE VÝBĚRU INVESTORA)
- 6 NOVÝ PŘÍSTŘEŠEK NA BALKÓNEM
DŘEVĚNÁ KONSTRUKCE - KRYTINA LEXAN
- 7 NOVÁ MARKÍZA NAD TERASOU
- 8 NOVÁ STŘEŠNÍ OKNA ROTO

TENTO PROJEKT SLOUŽÍ PRO STAVEBNÍ POVOLENÍ / OHLÁŠENÍ STAVBY
 VEŠKERÉ ROZMĚRY OVĚŘIT NA STAVBĚ, PŘÍPADNÉ ODCHYLKY
 KONZULTOVAT S PROJEKTANTEM
 PŘI PROVÁDĚNÍ STAVBY NUTNO DODRŽET TECHNICKÉ A TECHNOLOGICKÉ
 PŘEDPISY VÝROBCŮ A PŘÍSLUŠNÉ ČSN
 +0,000 = 247,89 Bpv