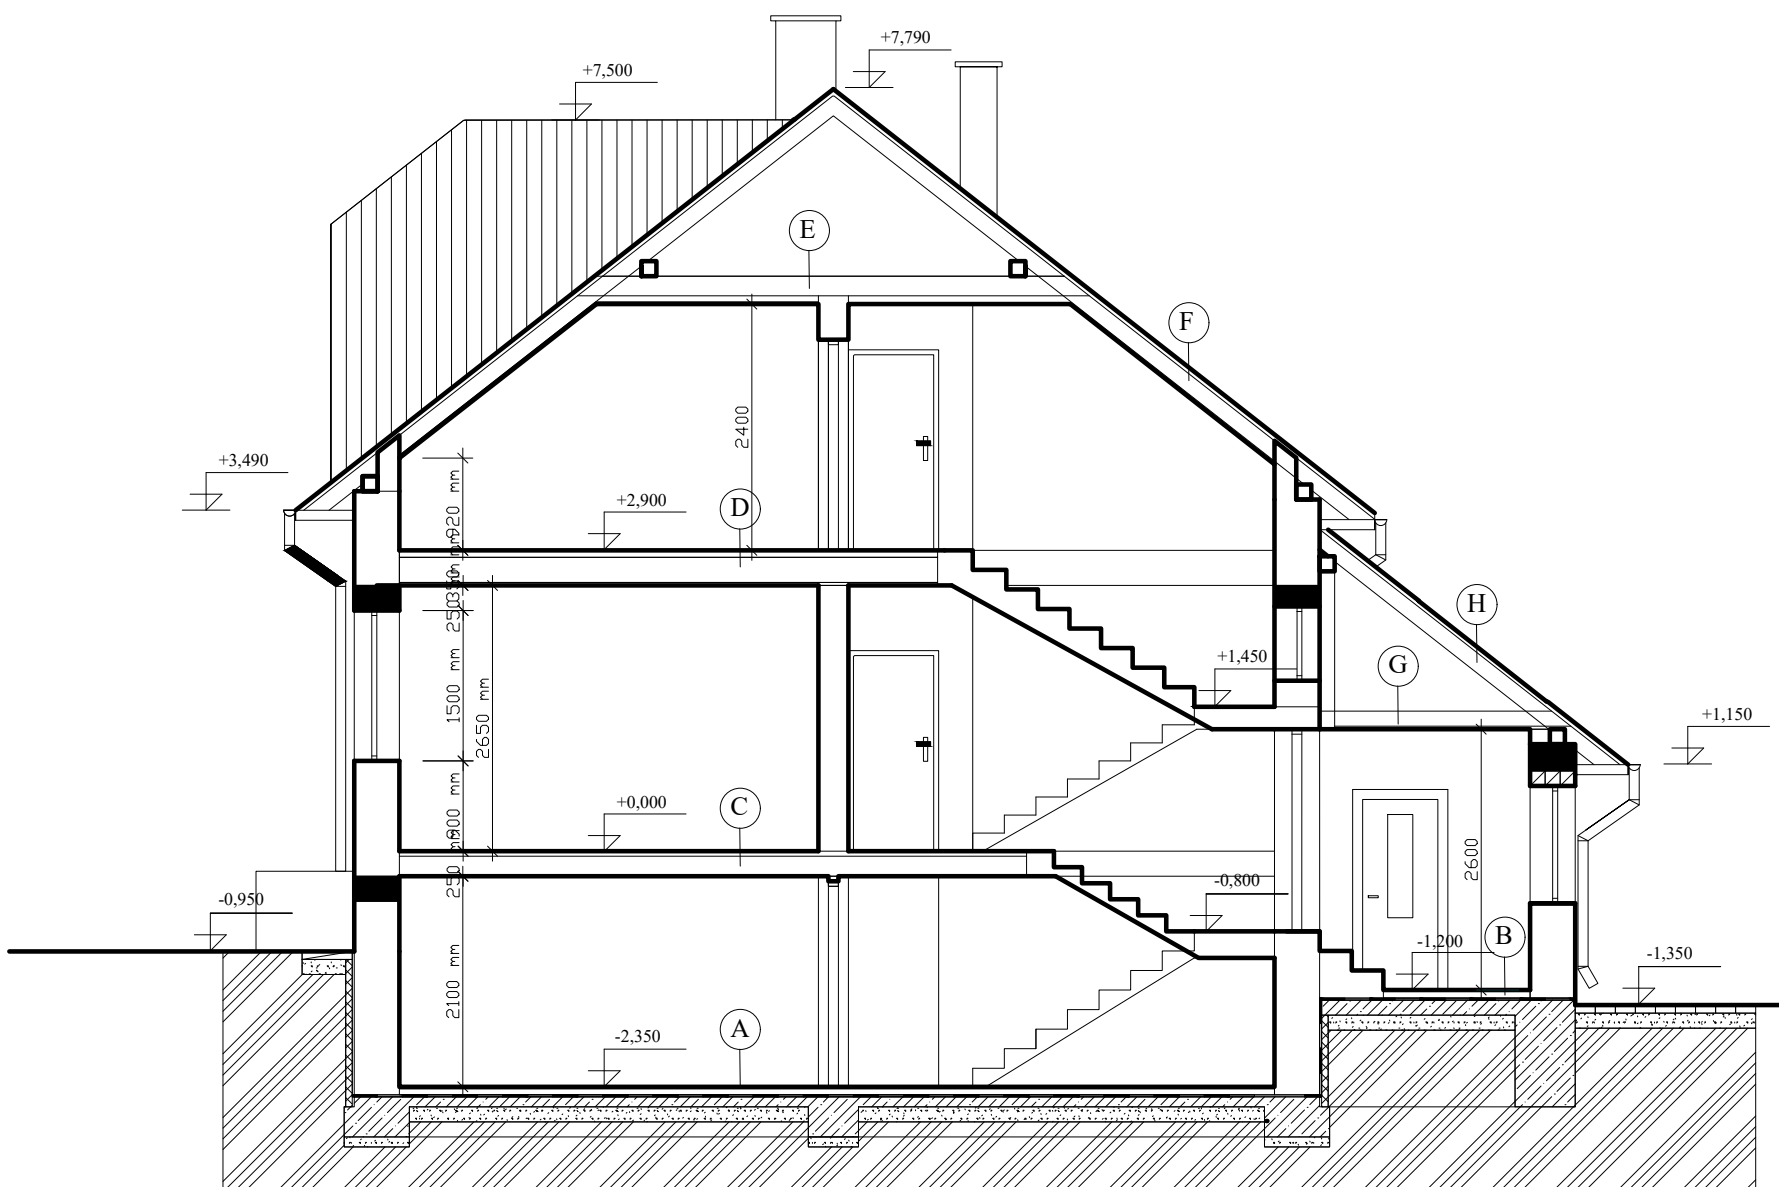

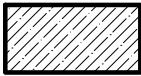






ŘEZ A-A - PŮVODNÍ STAV



LEGENDA KONSTRUKCÍ:

LEGENDA HMOT:

-  STÁVAJÍCÍ NOSNÉ ZDIVO, PŘÍČKY
-  PROSTÝ BETON
-  ŽELEZOBETON
-  ŠTERKOPÍSKOVÉ PODSYPY
-  ROSTLÁ ZEMINA
-  IZOLACE PROTI VODĚ

TENTO PROJEKT SLOUŽÍ PRO STAVEBNÍ POVOLENÍ / OHLÁŠENÍ STAVBY
 VEŠKERÉ ROZMĚRY OVĚŘIT NA STAVBĚ, PŘÍPADNÉ ODCHYLKY
 KONZULTOVAT S PROJEKTANTEM
 PŘI PROVÁDĚNÍ STAVBY NUTNO DODRŽET TECHNICKÉ A TECHNOLOGICKÉ
 PŘEDPISY VÝROBCŮ A PŘÍSLUŠNÉ ČSN
 +0,000 = 247,89 Bpv