VÝUKOVÁ VERZE ARCHICADU

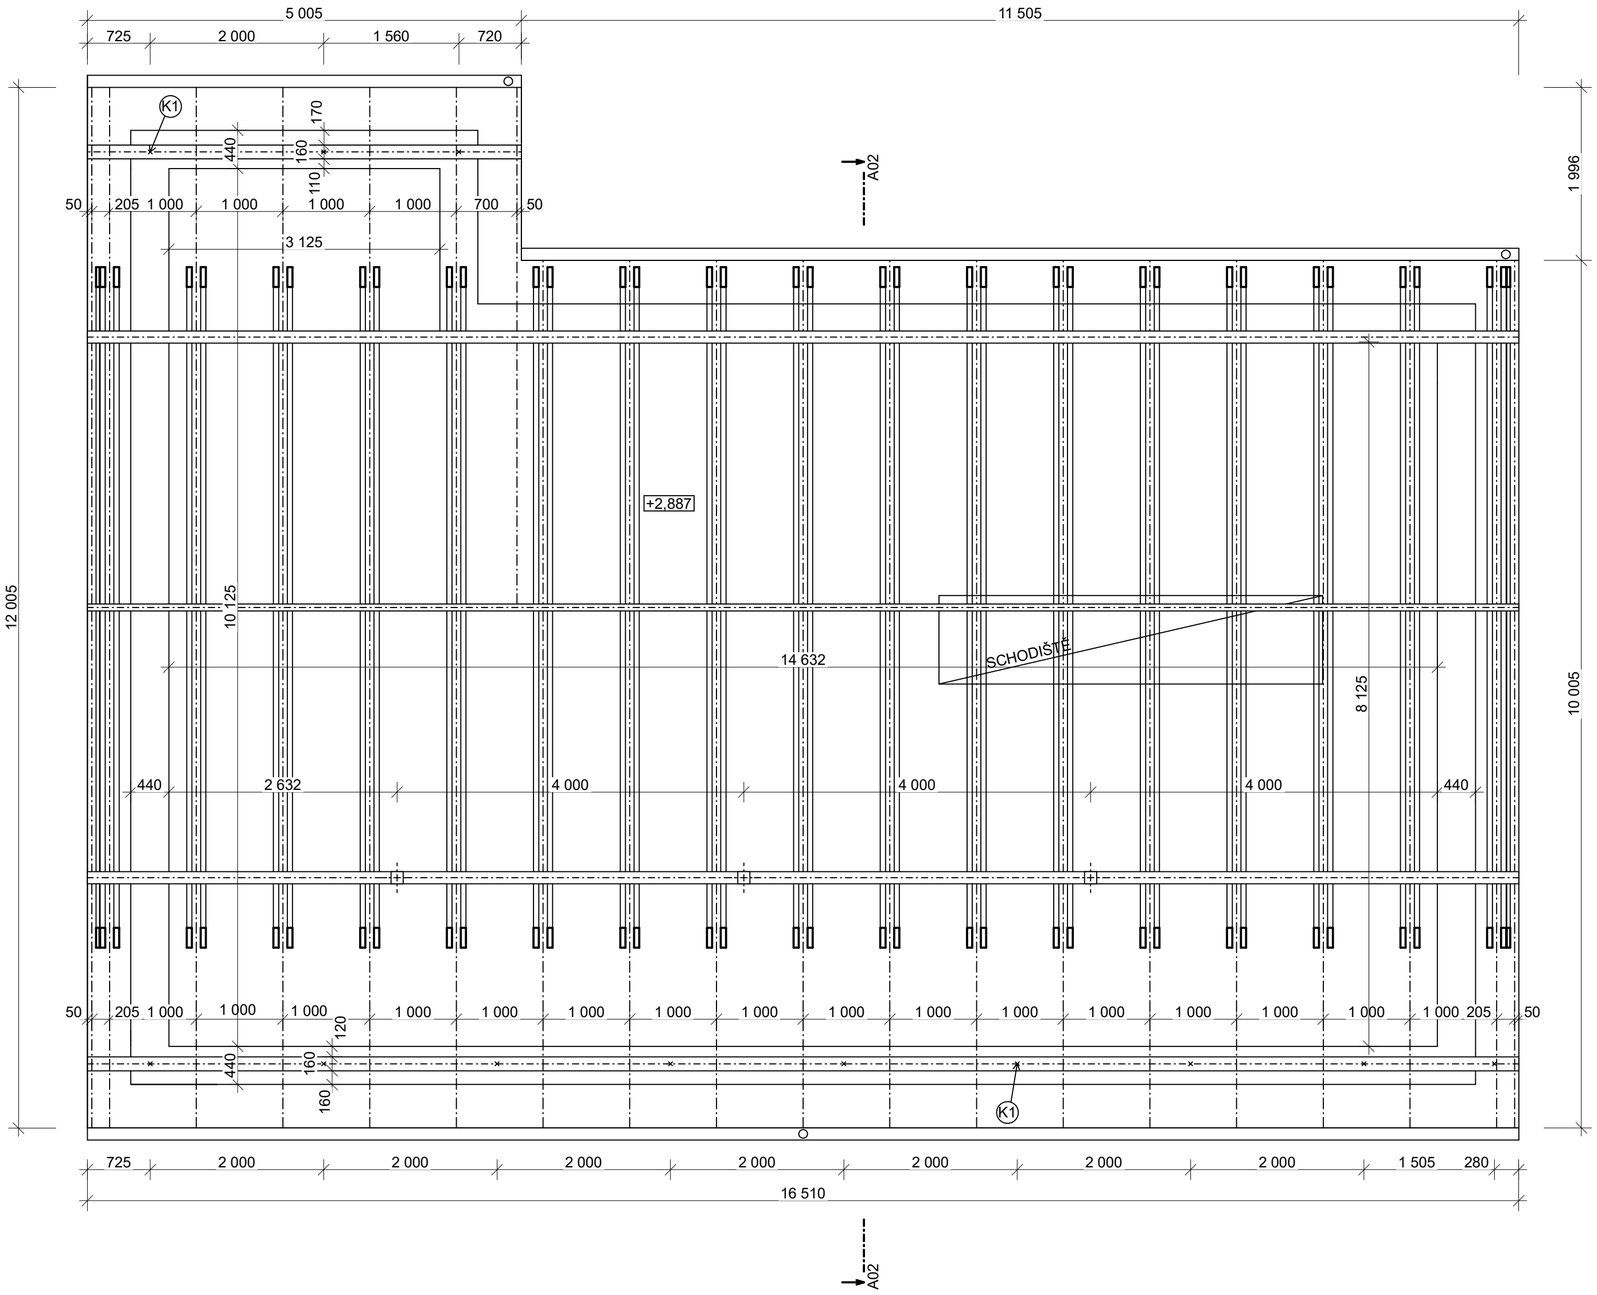

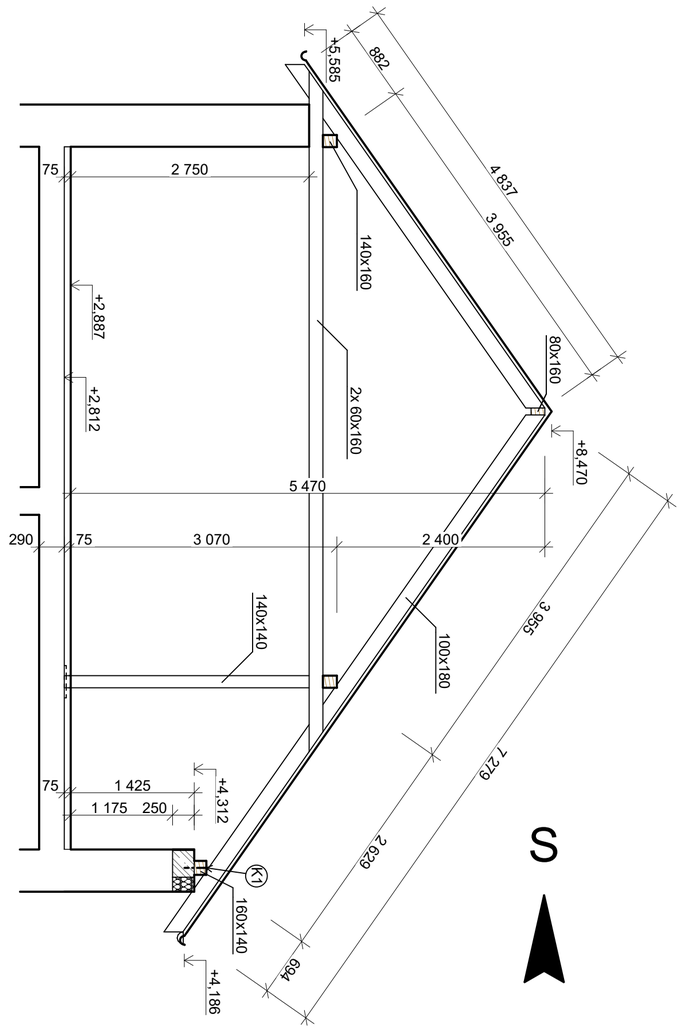

K1 KOTVENÍ POZEDNICE DO POZEDNÍHO VĚNCE POMOCÍ ZÁVITOVÉ TYČE Ø 16 MM, NA CHEMICKOU KOTVU, VZDÁLENOST KOTEV 2000 MM

STŘEDNÍ PRŮMYSLOVÁ ŠKOLA A VYŠŠÍ ODBORNÁ ŠKOLA PŘÍBRAM **OBOR STAVEBNICTVÍ**		
Obsah: ROČNÍKOVÝ PROJEKT Z KONSTRUKČNÍHO CVIČENÍ		Třída: 3.PA
Název: **RODINNÝ DŮM č.p.**		Šk. rok: 2021/22
Stupeň proj.dok.: DOKUMENTACE PRO PROVÁDĚNÍ STAVBY		Měřítko: 1:50
Vypracoval: VÍT NOVOTNÝ	Výkres: VÝKRES KROVU	**D.1.1.7**