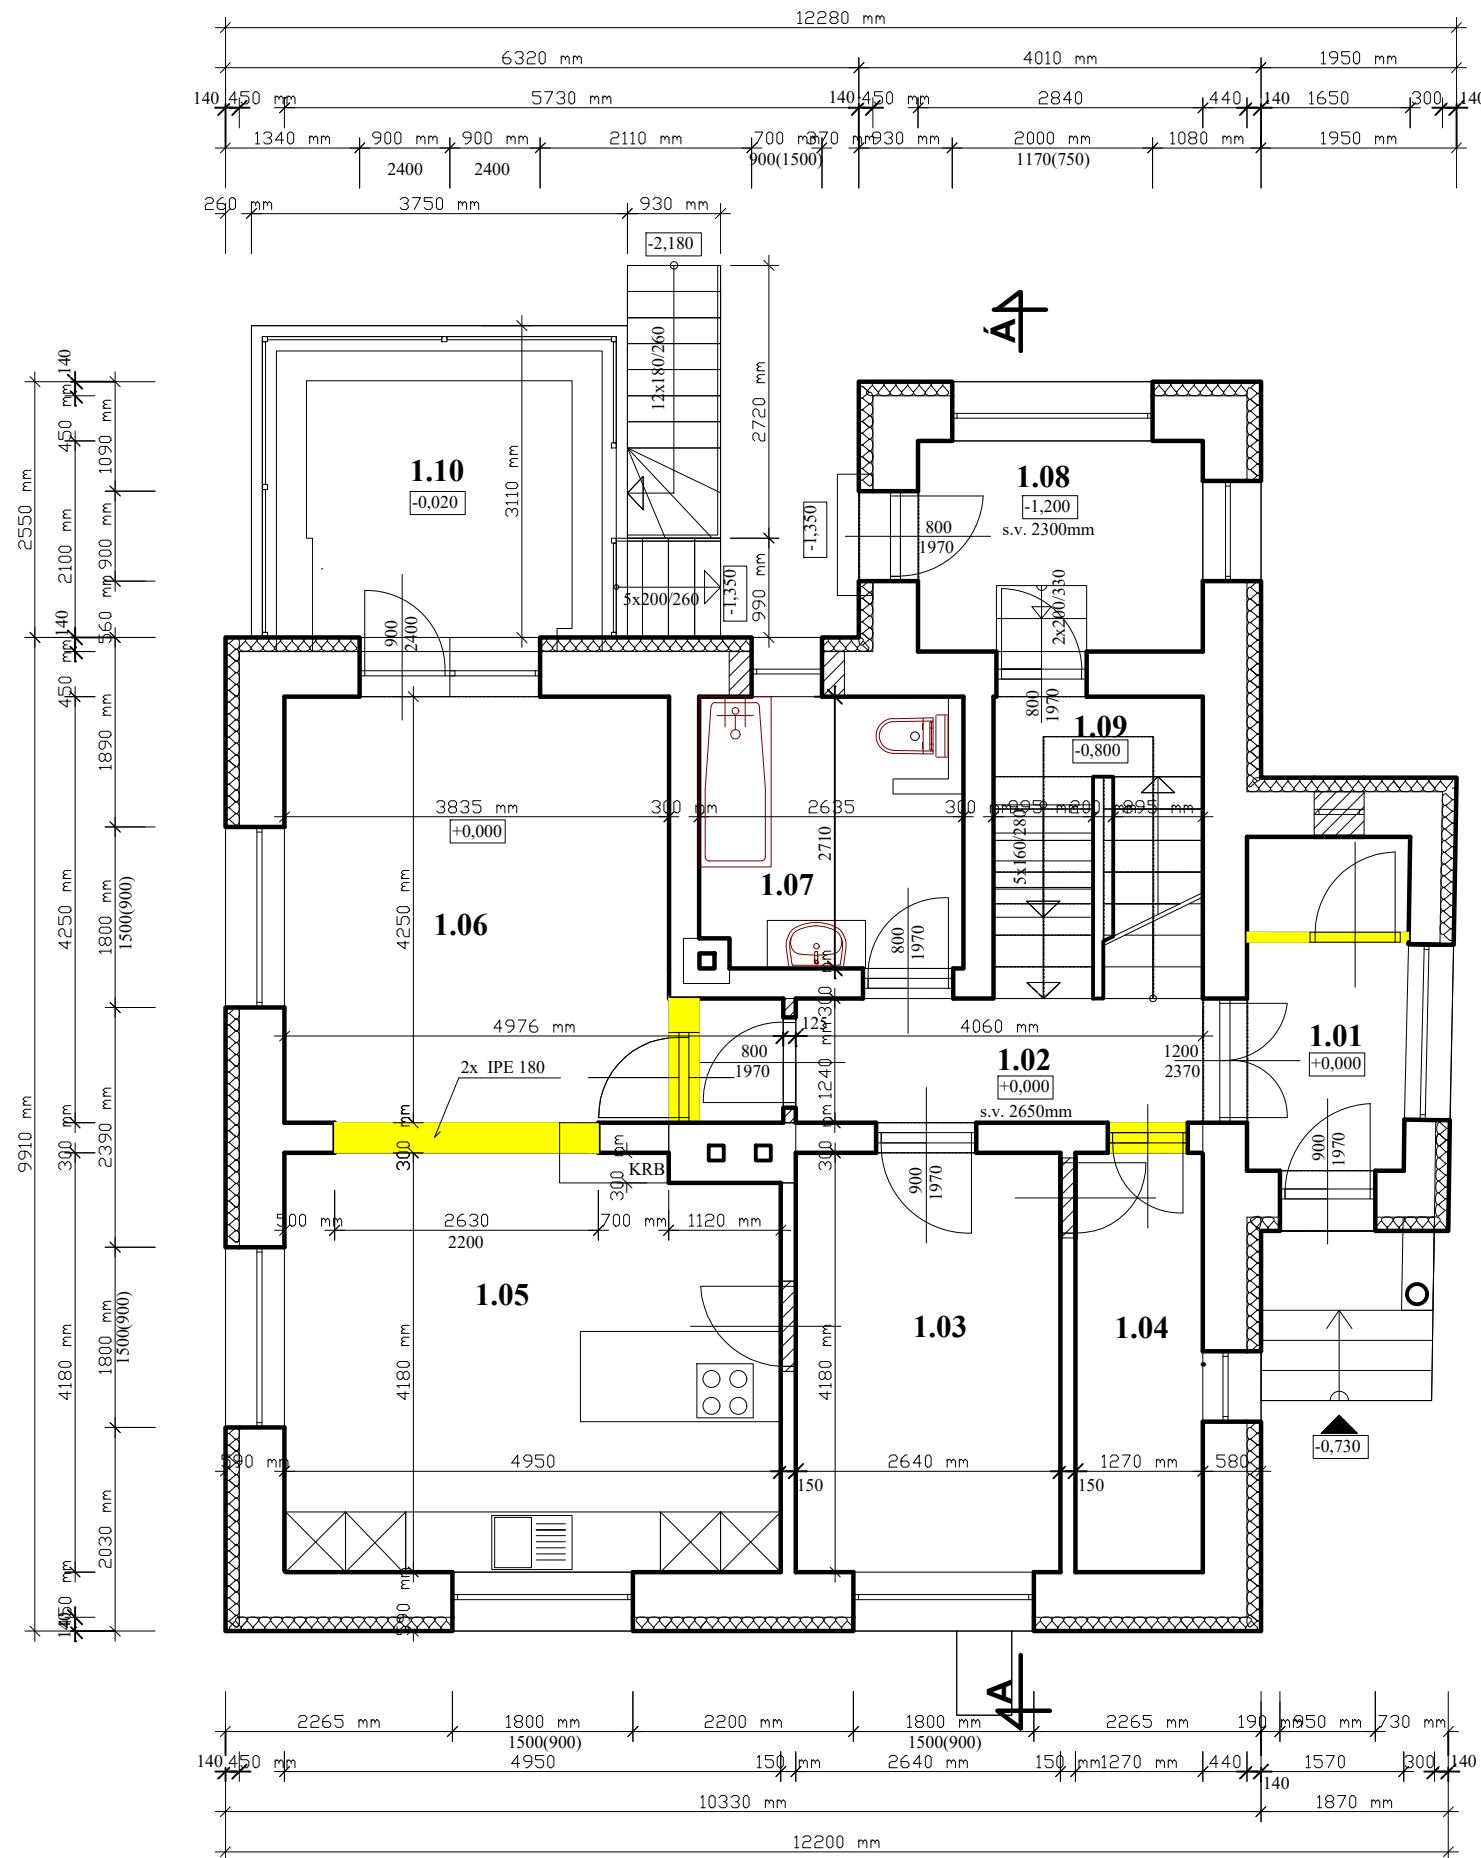

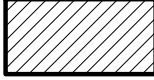





# PŮDORYS 1.N.P. - NOVÝ STAV



| TABULKA MÍSTNOSTÍ 1.N.P. |                    |                            |                 |                |
|--------------------------|--------------------|----------------------------|-----------------|----------------|
| č.m.                     | ÚČEL MÍSTNOSTI     | PL.(m <sup>2</sup> )       | PODL.KRYTINA    | POVRCH ZDÍ     |
| 1.01                     | VERANDA            | 3,61                       | KERAM. DLAŽBA   | ŠTUKOVÁ OMÍTKA |
| 1.02                     | CHODBA             | 5,03                       | KERAM. DLAŽBA   | ŠTUKOVÁ OMÍTKA |
| 1.03                     | PRACOVNA           | 11,04                      | KERAM. DLAŽBA   | ŠTUKOVÁ OMÍTKA |
| 1.04                     | TECHNICKÁ MÍSTNOST | 5,30                       | VINYL           | ŠTUKOVÁ OMÍTKA |
| 1.05                     | KUCHYNĚ            | 20,36                      | VINYL           | ŠTUKOVÁ OMÍTKA |
| 1.06                     | OBÝVACÍ POKOJ      | 17,71                      | VINYL           | ŠTUKOVÁ OMÍTKA |
| 1.07                     | KOUPELNA           | 7,14                       | KERAM. DLAŽBA   | KERAM. OBKLAD  |
| 1.08                     | VERANDA            | 5,97                       | KERAM. DLAŽBA   | ŠTUKOVÁ OMÍTKA |
| 1.09                     | SCHODIŠTĚ          | 6,29                       | VINYL           | ŠTUKOVÁ OMÍTKA |
| 1.10                     | TERASA             | 11,66                      | TERASOVÁ DLAŽBA |                |
| PLOCHA CELKEM            |                    | <b>94,11 m<sup>2</sup></b> |                 |                |

## LEGENDA HMOT:

-  STÁVAJÍCÍ CIHELNÉ NOSNÉ ZDIVO A PŘÍČKY
-  NOVÉ ZDIVO Z TVÁRNIC PORFIX
-  BOURANÉ ZDIVO
-  BOURANÉ KONSTRUKCE
-  TEPELNÁ IZOLACE - FASÁDNÍ POLYSTYRÉN EPS 70F tl.140mm

POZN.1. VÝMĚNA VÝPNÍ OTVORŮ - NOVÁ OKNA PLASTOVÁ U=1,00 W/(m<sup>2</sup>k)  
 - NOVÉ PLASTOVÉ DVEŘE U=1,20 W/(m<sup>2</sup>k)

TENTO PROJEKT SLOUŽÍ PRO STAVEBNÍ POVOLENÍ / OHLÁŠENÍ STAVBY  
 VEŠKERÉ ROZMĚRY OVĚŘIT NA STAVBĚ, PŘÍPADNĚ ODCHYLKY  
 KONZULTOVAT S PROJEKTANTEM  
 PŘI PROVÁDĚNÍ STAVBY NUTNO DODRŽET TECHNICKÉ A TECHNOLOGICKÉ  
 PŘEDPISY VÝROBCŮ A PŘÍSLUŠNÉ ČSN  
 +0,000 = 247,89 Bpv

