



Výpis prvků stropu

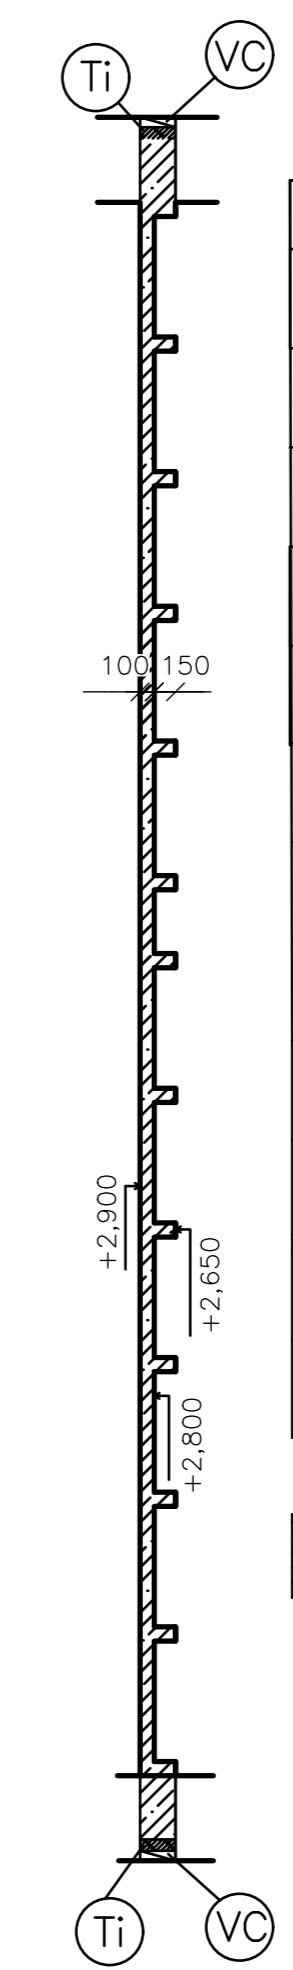

	Název	Rozměry	Počet
VC	Věncovka VT 8/23,8	497x70x238 mm	116 ks
Ti	Tepelná izolace minerální vata	šířka 80 mm	
Ž1	Trámy (žebra)	6250x100x150	12 ks
Ž2	Trámy (žebra)	7750x100x150	14 ks
D1	Desky	5300x5950x100	1 ks
D2		5300x5950x100	1 ks
D3		7450x5800x100	1 ks
D4		7450x5800x100	1 ks
V1	železobetonový věnec		
V2	železobetonový věnec		

Železobeton c 20 / 25 B 500 B

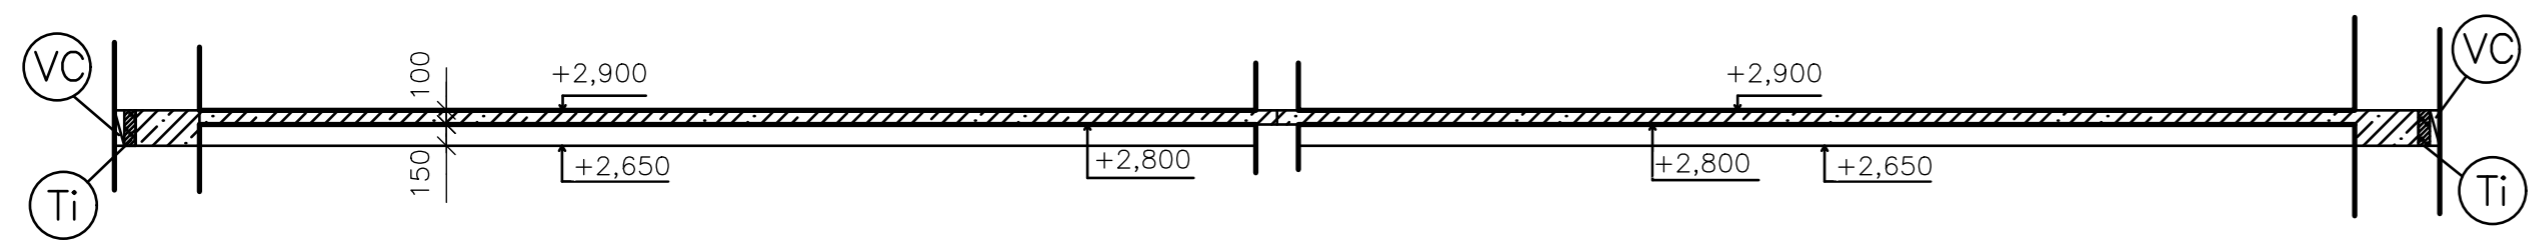

Pozemní stavitelství	VUT-FAST BRNO
Bytový dům	
Monolitický strop	1:50
Petr Čechal, W2W1	