




REZ A - A" - LAVÝ MOST

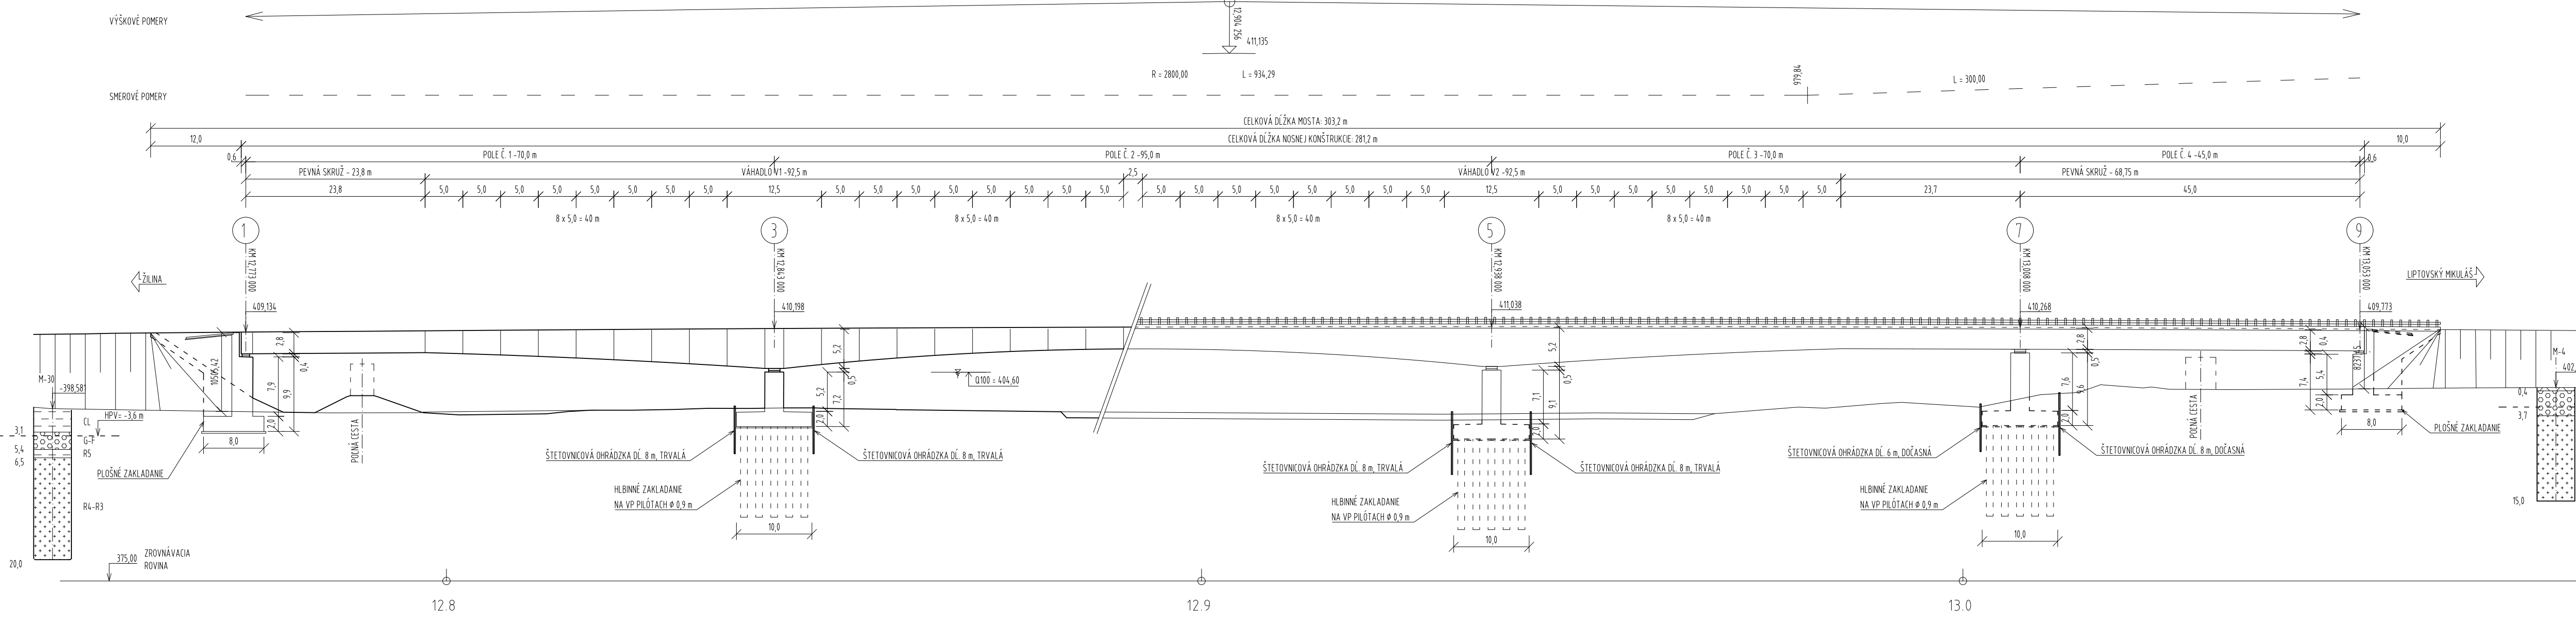


REZ A - A" - PRAVÝ MOST

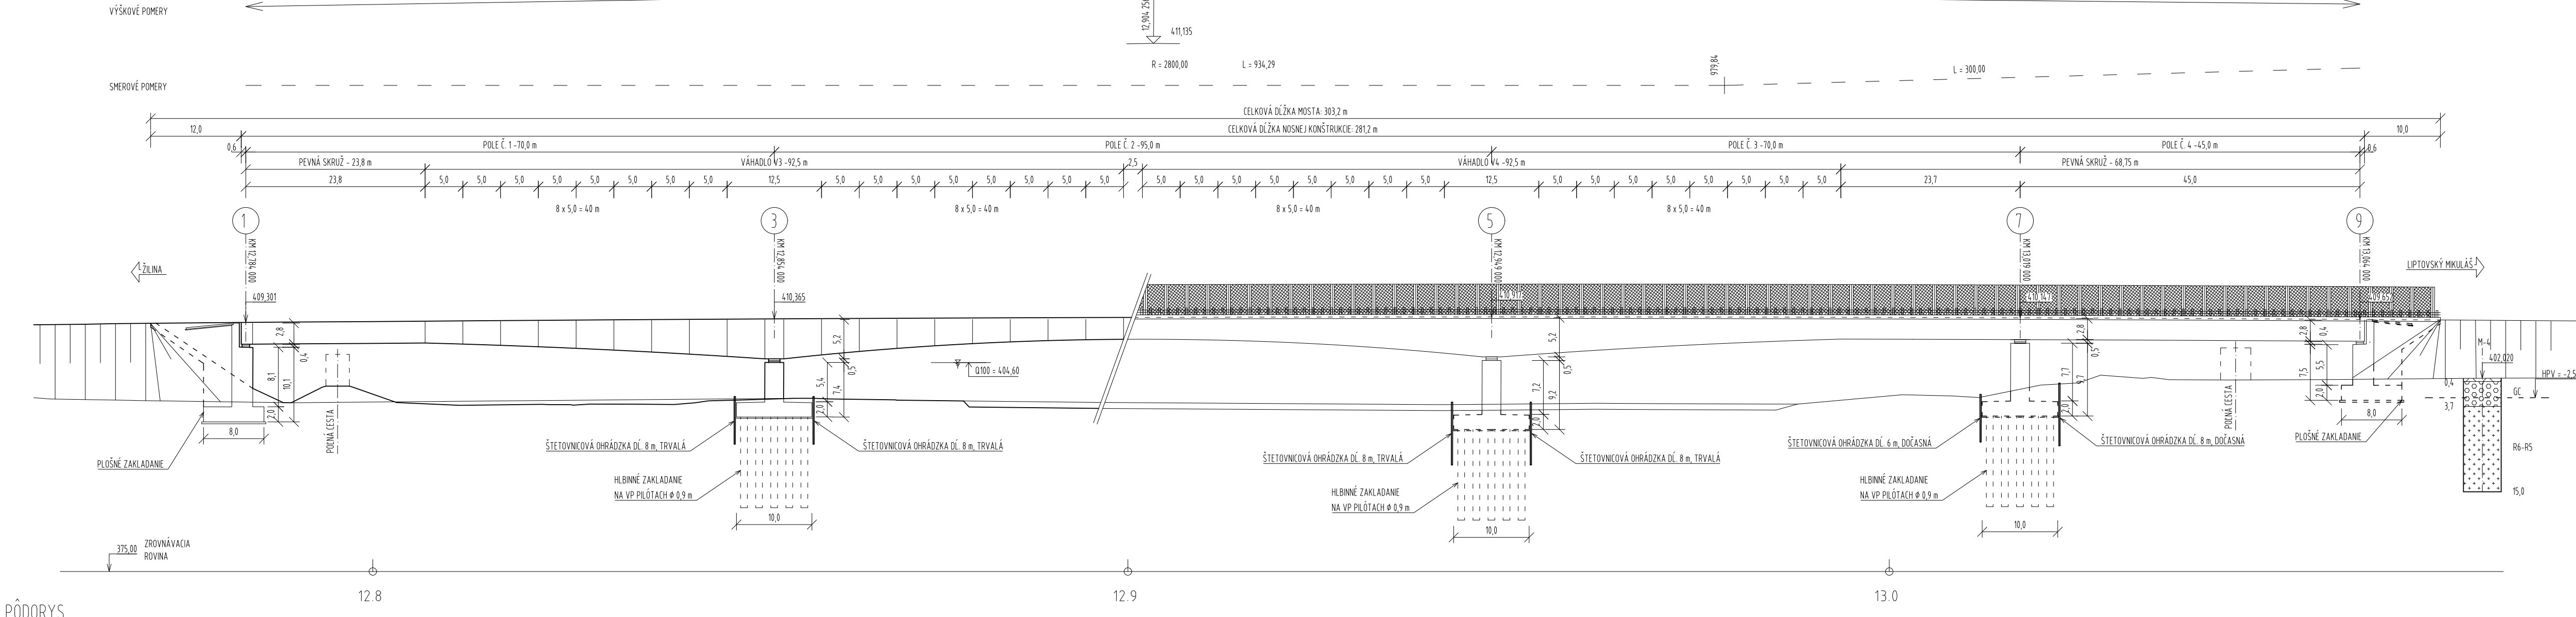


PODORYS

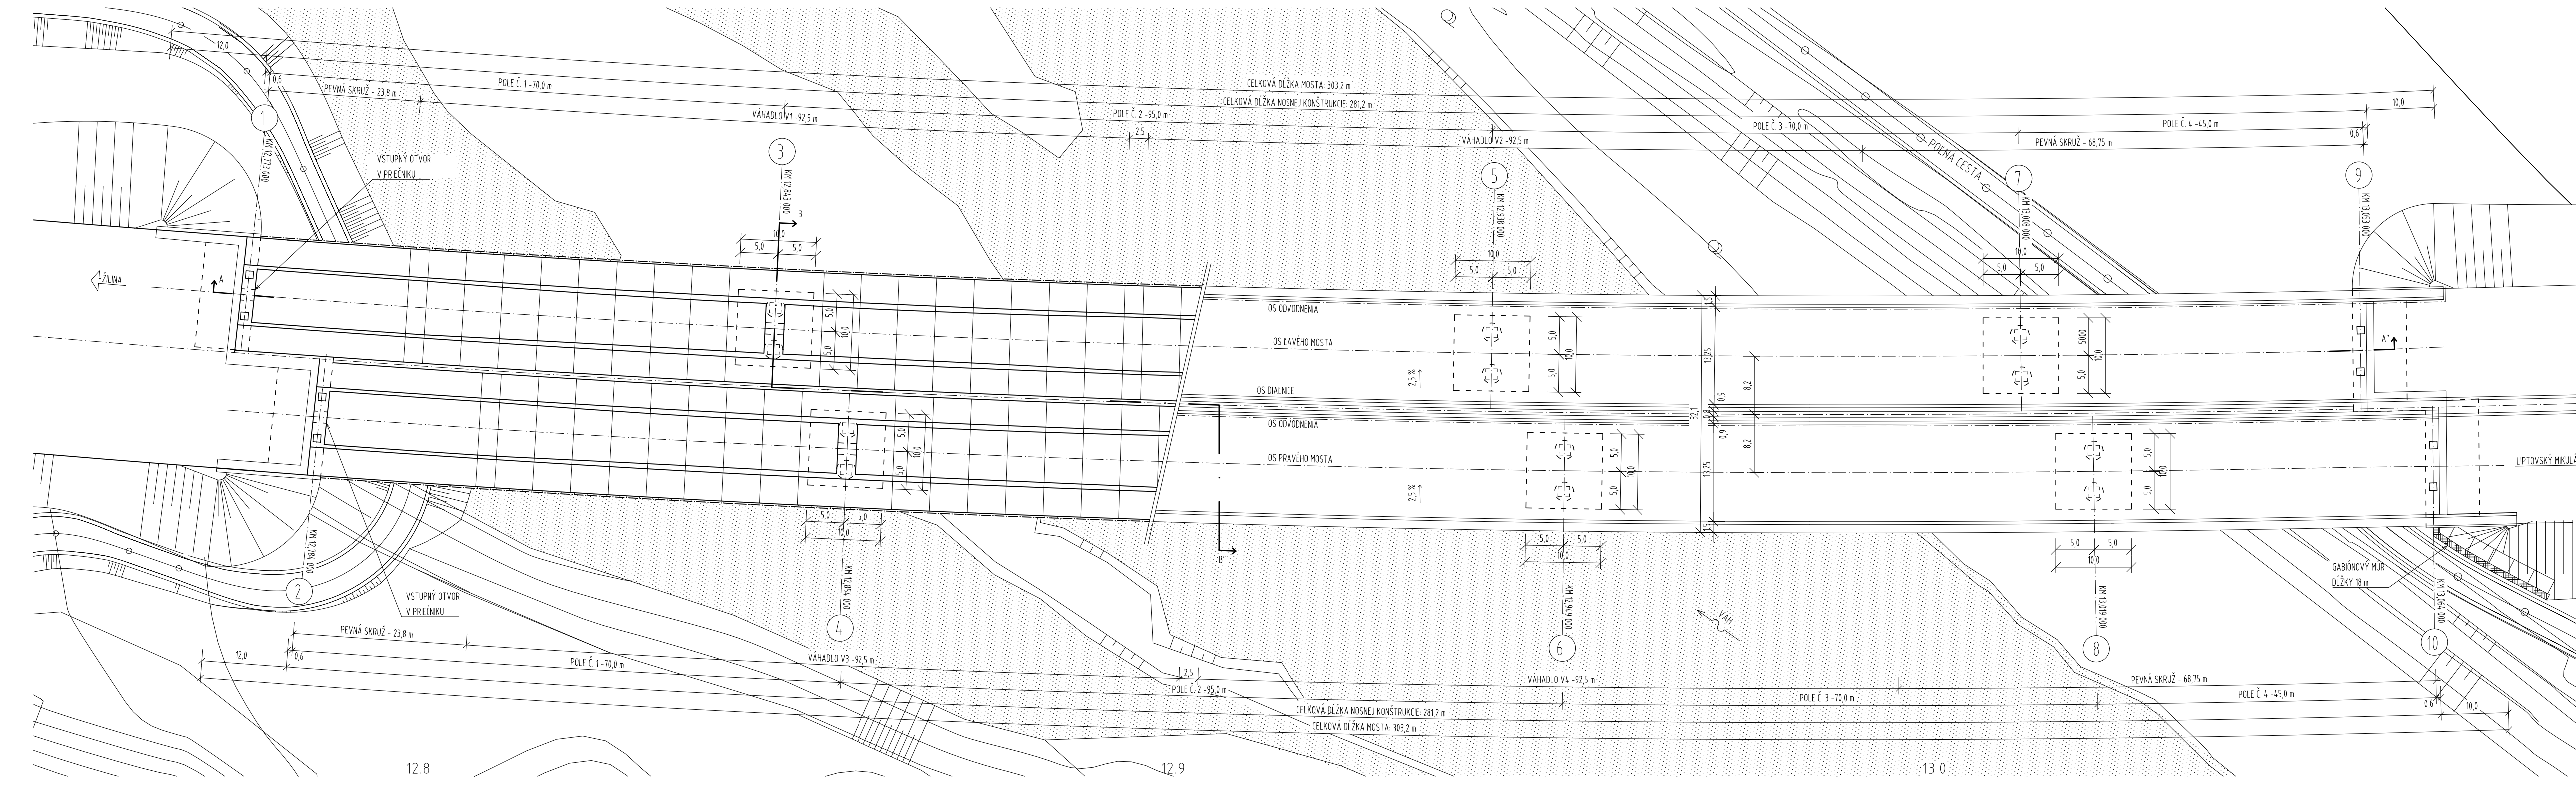


REZY B - B"

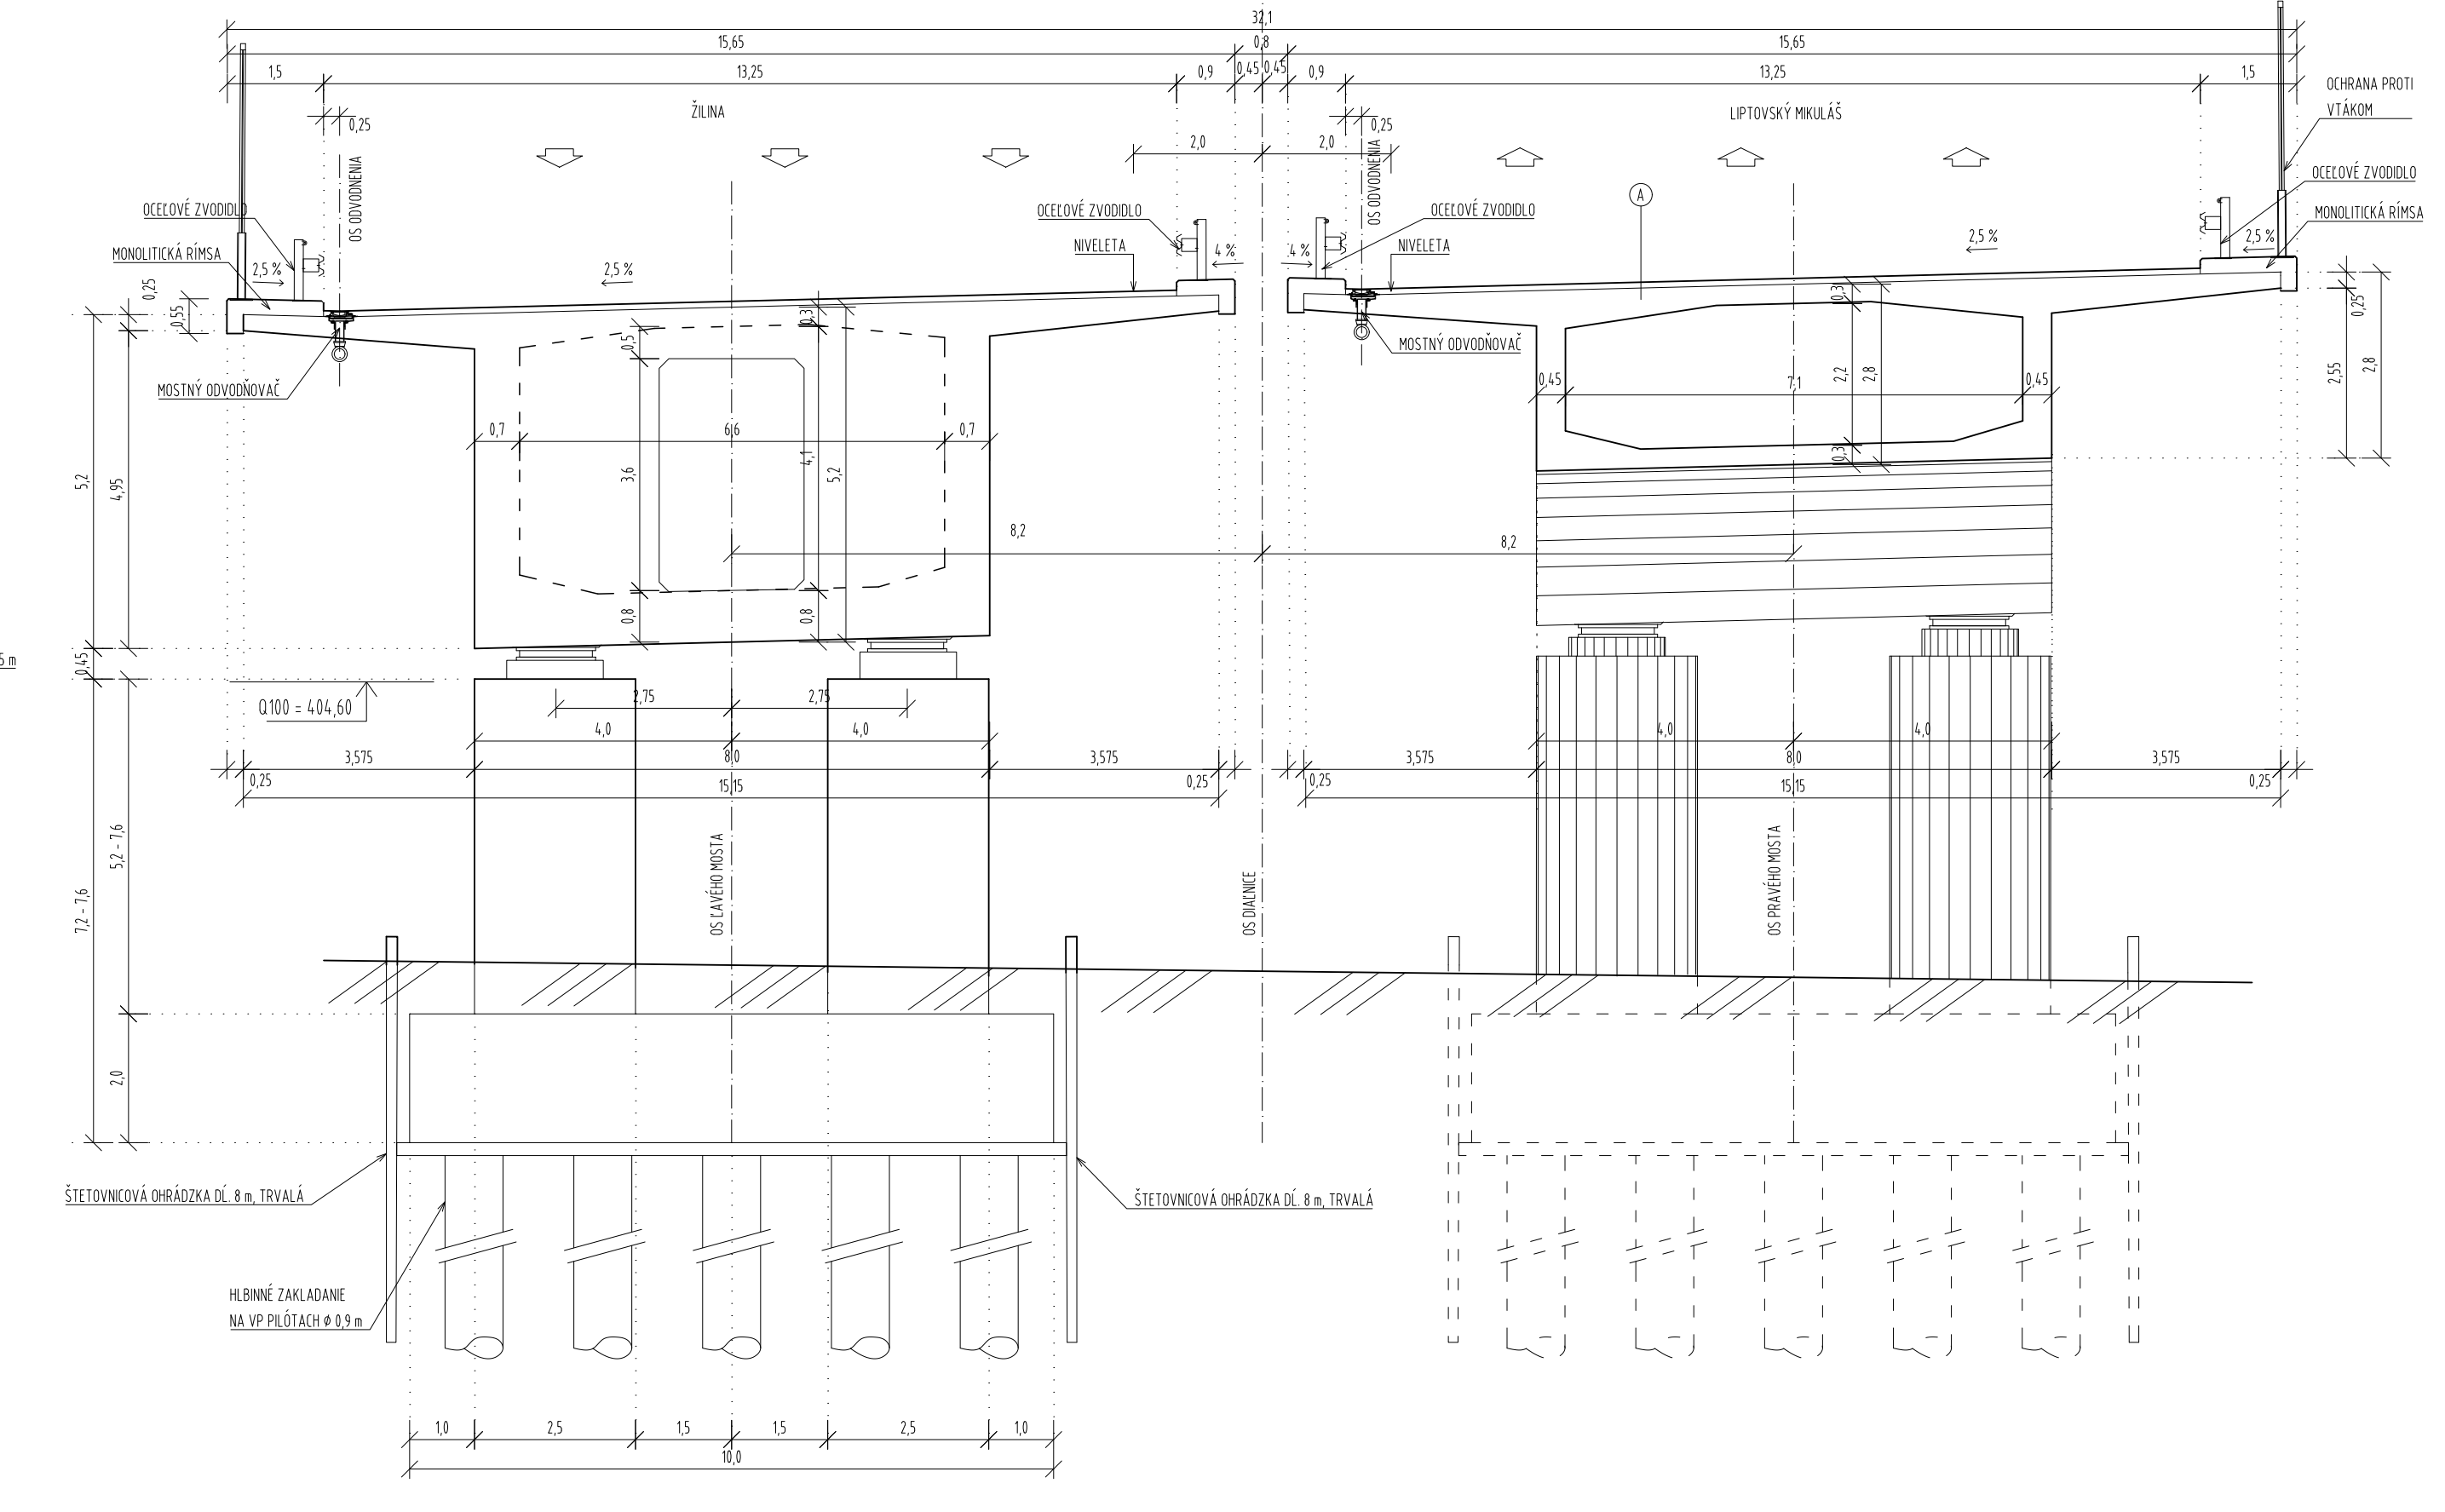

SCHEMA USPOŘADANIA LOŽÍŠK

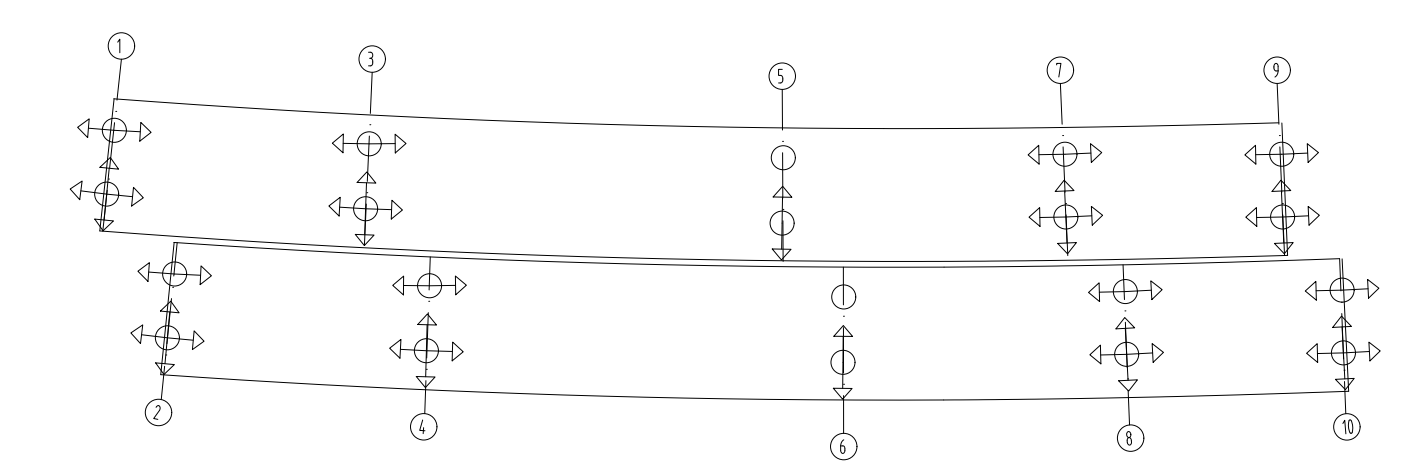

LEGENDA OZNAČENIA POHYBU LOŽÍŠK

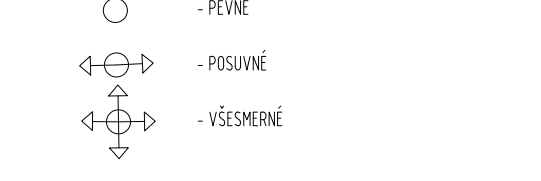

OZNAČENIE POUŽITÝCH MATERIÁLOV

TYP KONŠTRUKCIE	TRIEDA BETÓNU
PODLAHOVÝ BETÓN	C16/20 R0 IS40 Dma22 S4
PALĽY	C30/37 XC4-XD1XF2 IS40 C1-0,2 Dma22 S4
ÚLOŽNÉ PRÁHY, KRÍŽLA OPĚR	C30/37 XC4-XD1XF2 IS40 C1-0,2 Dma22 S4
ZÁVĚSNÝ MĚŘEK OPĚR	C30/37 XC4-XD1XF2 IS40 C1-0,2 Dma22 S4
ZÁKLADOVÉ PÁTKY	C30/37 XC4-XD1XF2 IS40 C1-0,2 Dma22 S4
PLIESE	C30/37 XC4-XD1XF2 IS40 C1-0,2 Dma22 S4
PŘECHODOVÉ DESKY	C25/30 XC2-XA1XF1 IS40 C1-0,2 Dma22 S4
NOŠNÁ KONŠTRUKCIA	C45/55 XC4-XD1XF2 IS40 C1-0,1 Dma22 S4
RĚMĚY	C30/37 XC4-XD1XF2 IS40 C1-0,1 Dma22 S4

LEGENDA (GEOLOGICKÉ VRSTVY)

[Symbol]	ALUVIÁLNÝ ÍL	(U1)
[Symbol]	ALUVIÁLNÝ ŠŤŔK	(U2-F1)
[Symbol]	PALEOGENÝ ÍLOVCE ZVETĚŘANÝ	(P5)
[Symbol]	PALEOGENÉ ŠŤŔKOVITÉ	(P4-R3)
[Symbol]	NAVÁŽKA	

VRSTVY ZLOŽENIA VOZOVKY

ASFAKTOVÝ KIBEC	MASTIKOVÝ ASFALT MODIFIKOVANÝ POLYMEROM - SMA 11 PMB	HR 40 mm
MODIFIKOVANÁ ASFAKTOVÁ EMALZÁ	- PS, CEP 0,3 kg/m <sup>2</sup>	
PŘEDBALANÁ DRVĚNÁ PŘÍKLA	- L 8 mm, 2 kg/m <sup>2</sup>	
ČISTÝ ASFALT	ASFALT MODIFIKOVANÝ POLYMEROM - SMA 11 PMB	HR 45 mm
MODIFIKOVANÁ ASFAKTOVÁ EMALZÁ	- PS, CEP 0,3 kg/m <sup>2</sup>	
ASFAKTOVÝ CELÁDNÝ PÁS		HR 5 mm
		HR 10 mm